


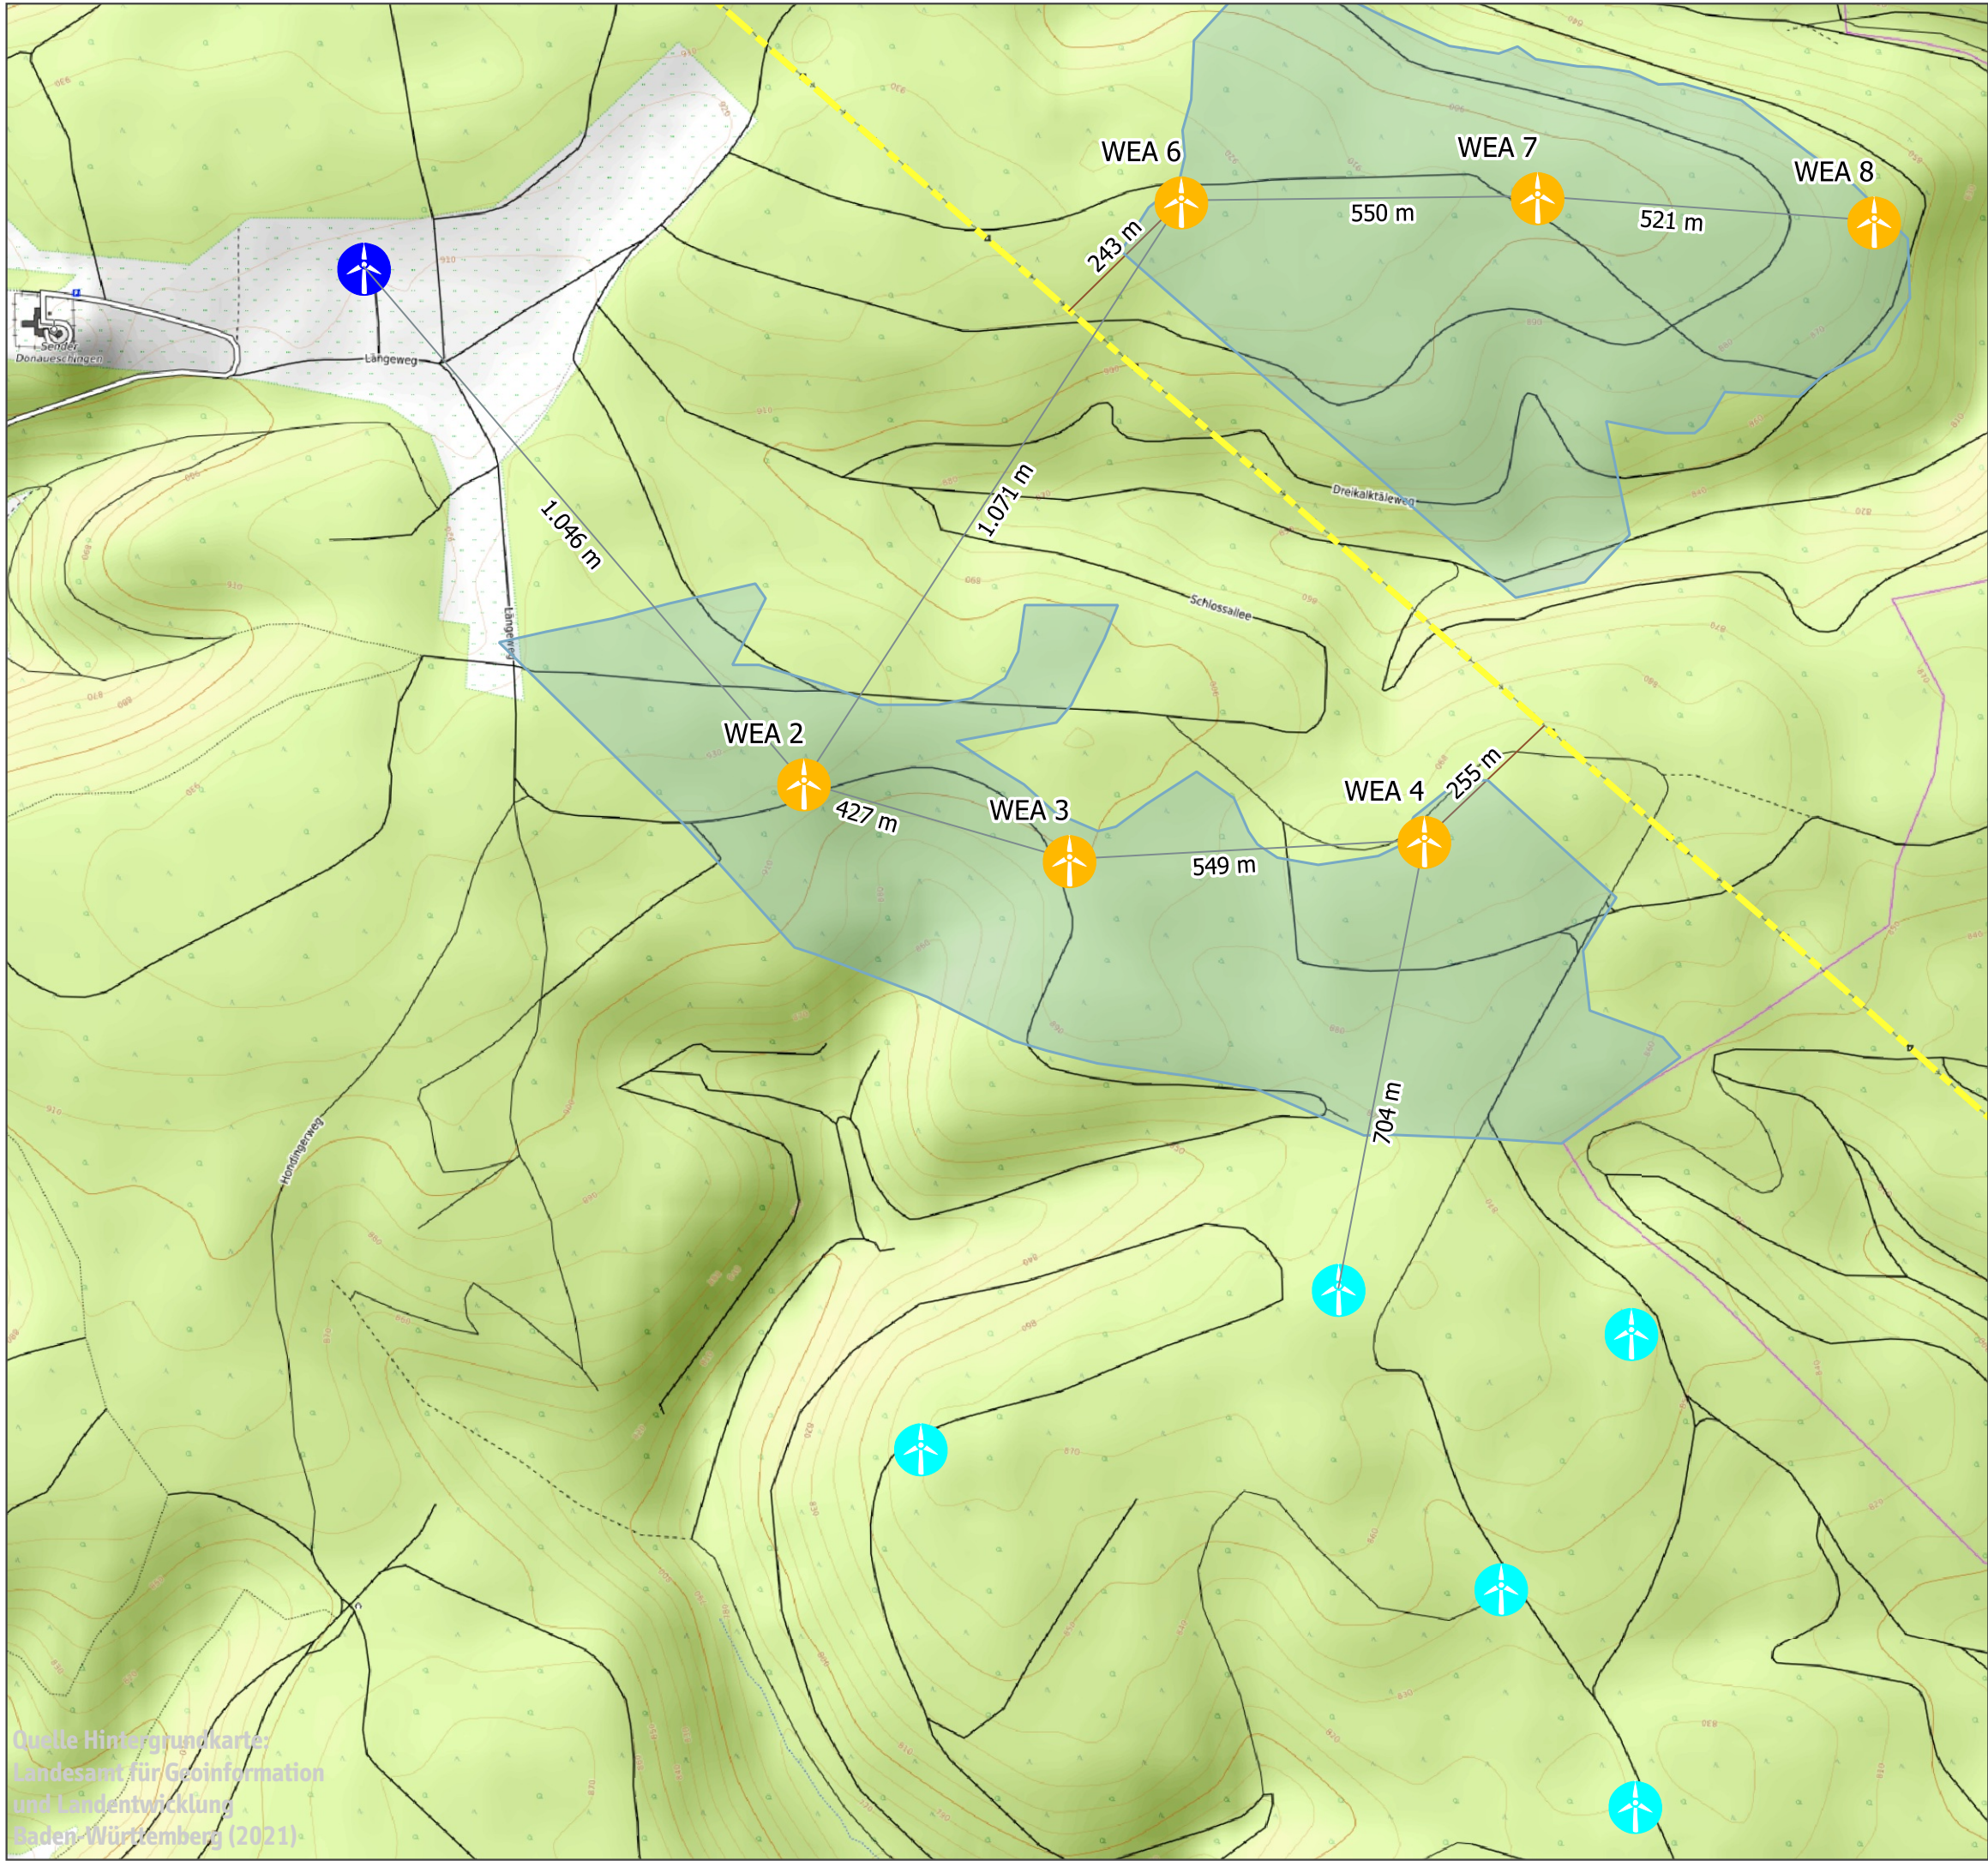

LEGENDE

- Geplante Windenergieanlage, Länge
- Geplante Windenergieanlage, Blumberg
- Bestehende Windenergieanlage, Längewiese
- Konzentrationszone Länge
- Freileitung

0 800 m

PROJEKT: Windpark Länge

LAGE:

Gemeinden: Blumberg, Donaueschingen, Hüfingen
Landkreis: Schwarzwald-Baar-Kreis

Lageplan I:	Datum: 06.12.2021
Windpark	Zeichner: FW
	Massstab: 1:10.000 DIN A3

solarcomplex:

sonne ■ wind ■ wärme

solarcomplex AG | Ekkehardstr. 10 | 78224 Singen
Telefon 07731 / 8274 0 | Fax 00731 / 827429
www.solarcomplex.de