


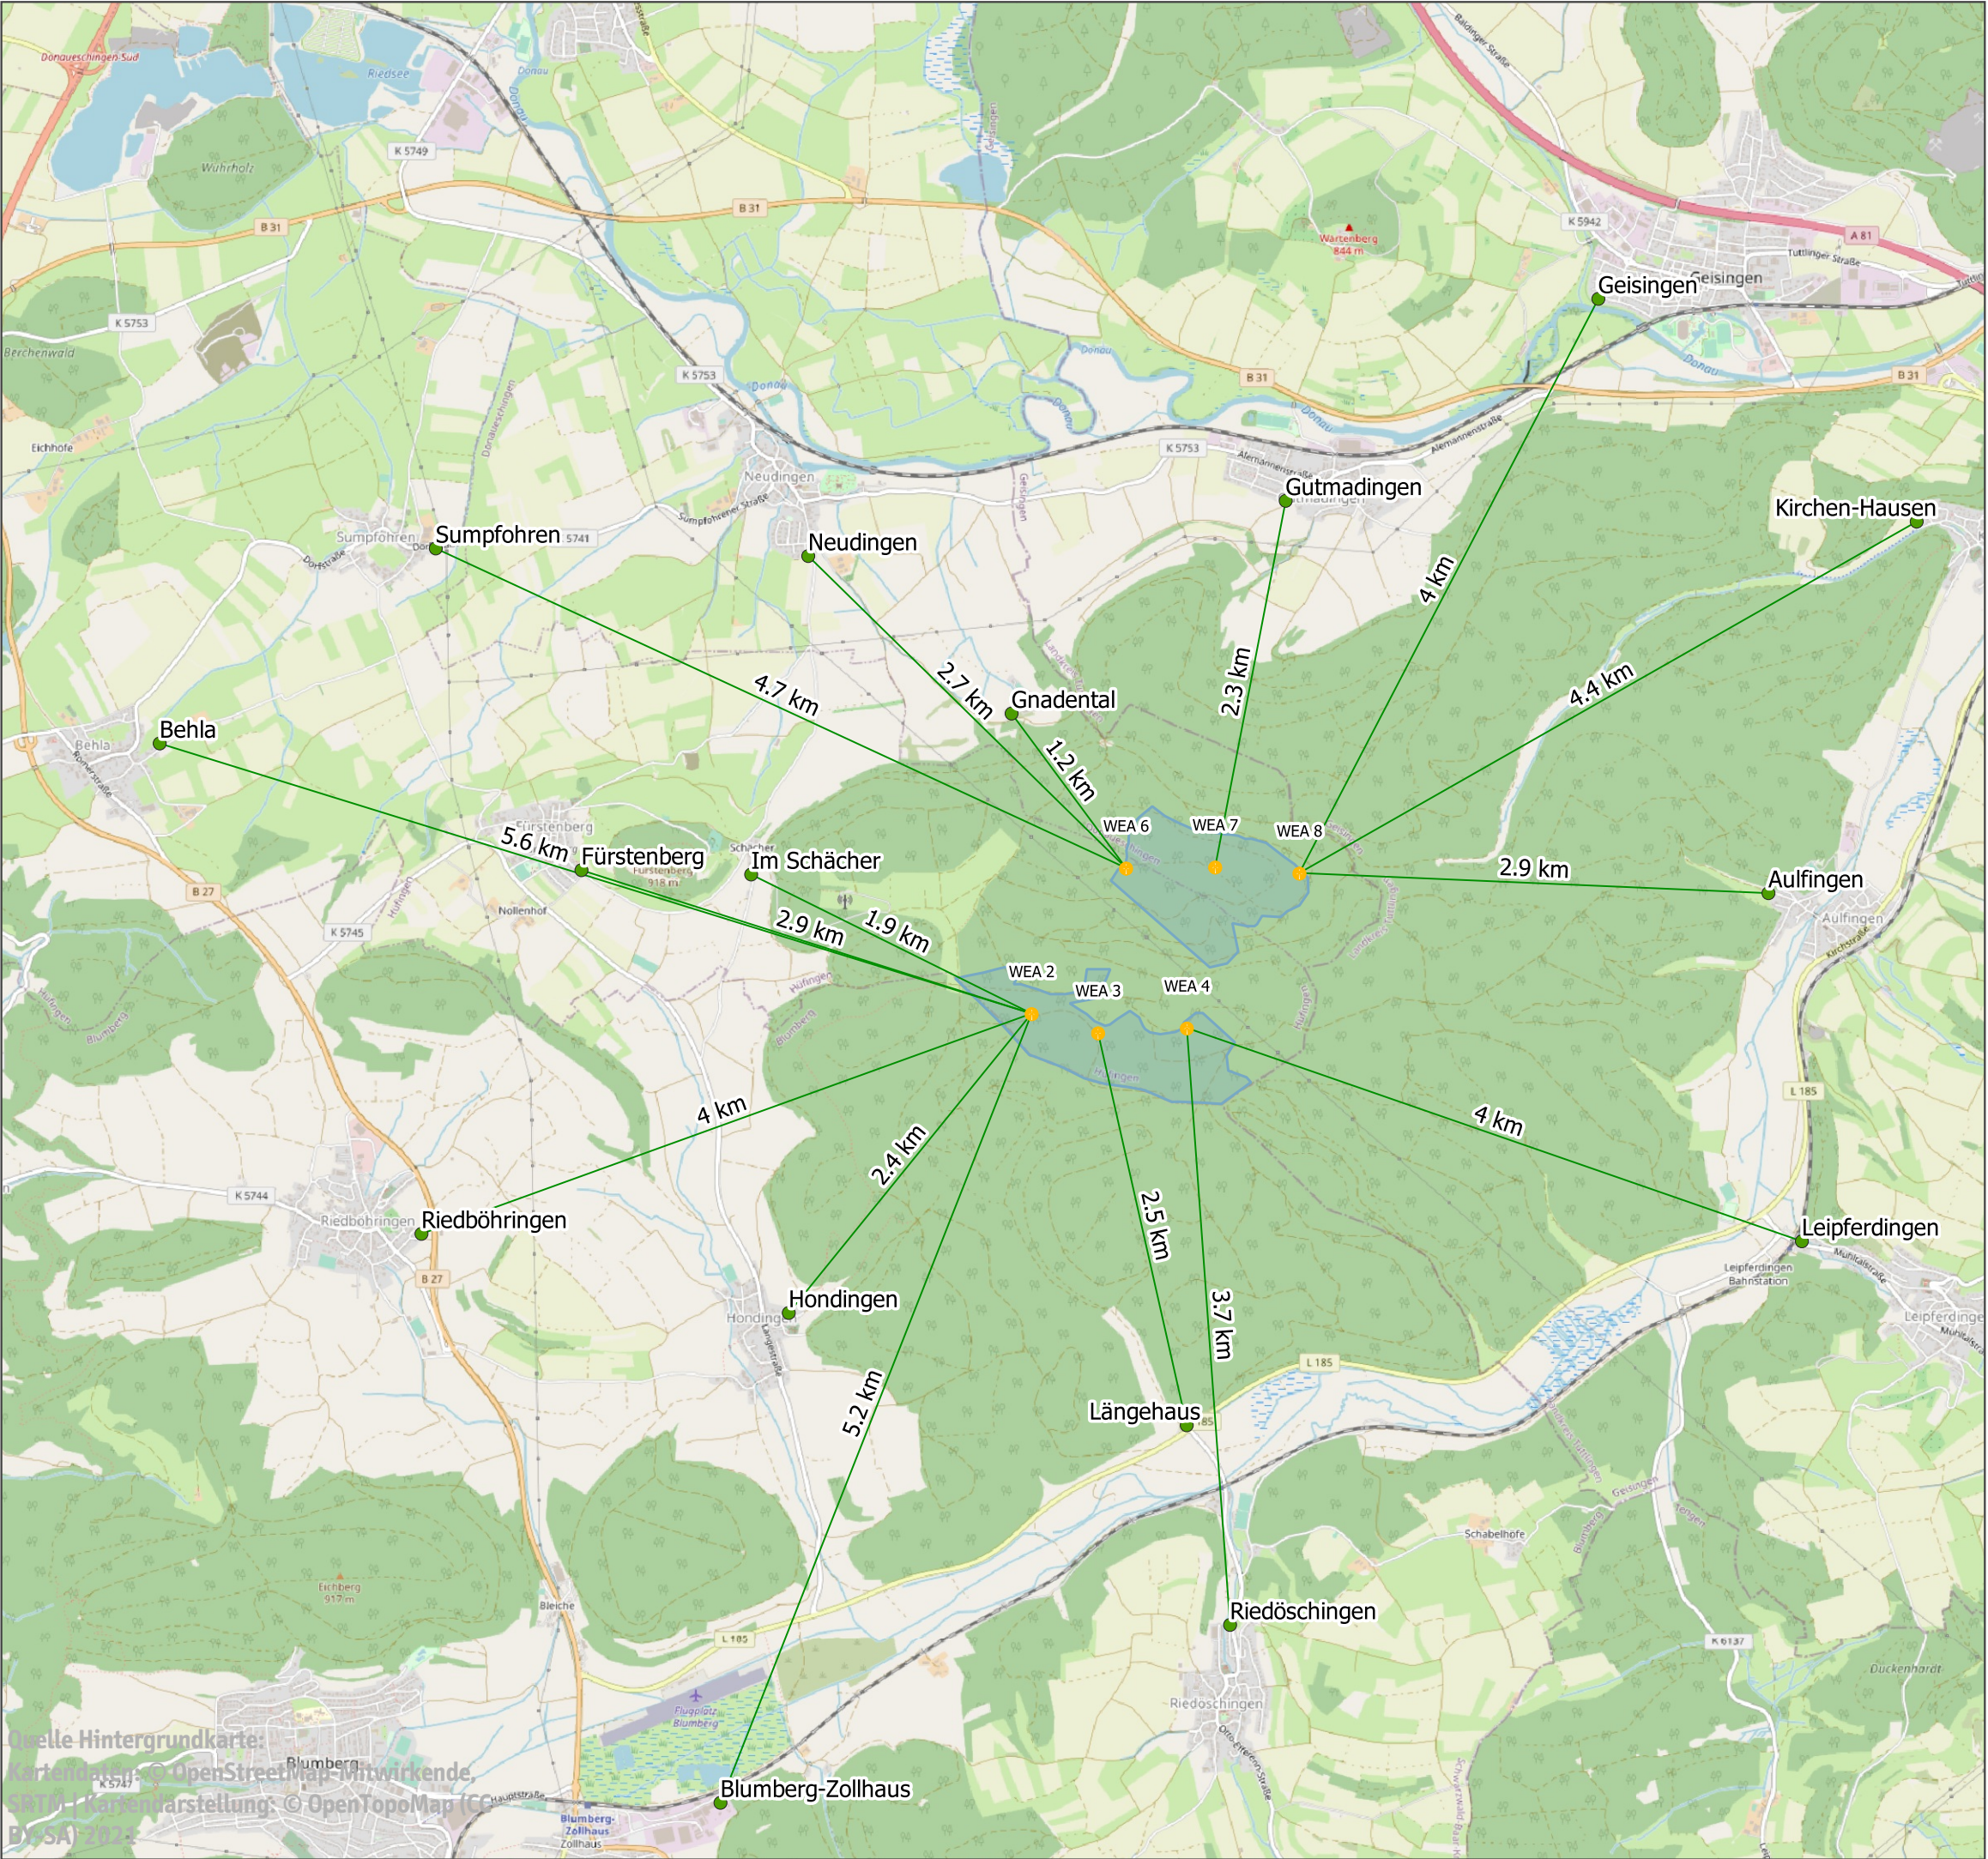

Quelle Hintergrundkarte:
Kartendaten: © OpenStreetMap, Mitwirkende,
SRTM / Kartenherstellung: © OpenTopoMap (CC
BY-SA) 2022

LEGENDE

● Geplante Windenergieanlage

■ Konzentrationszone Länge



PROJEKT:
Windpark Länge



LAGE:

Gemeinden: Blumberg, Donaueschingen, Hüfingen
Landkreis: Schwarzwald-Baar-Kreis

Lageplan II:
Abstände zu
Wohnbebauung

Datum: 06.12.2021
Zeichner: FW
Massstab: 1:40.000 DIN A3

solarcomplex:
sonne ■ wind ■ wärme

solarcomplex AG | Ekkehardstr. 10 | 78224 Singen
Telefon 07731 / 8274 0 | Fax 00731 / 827429
www.solarcomplex.de