


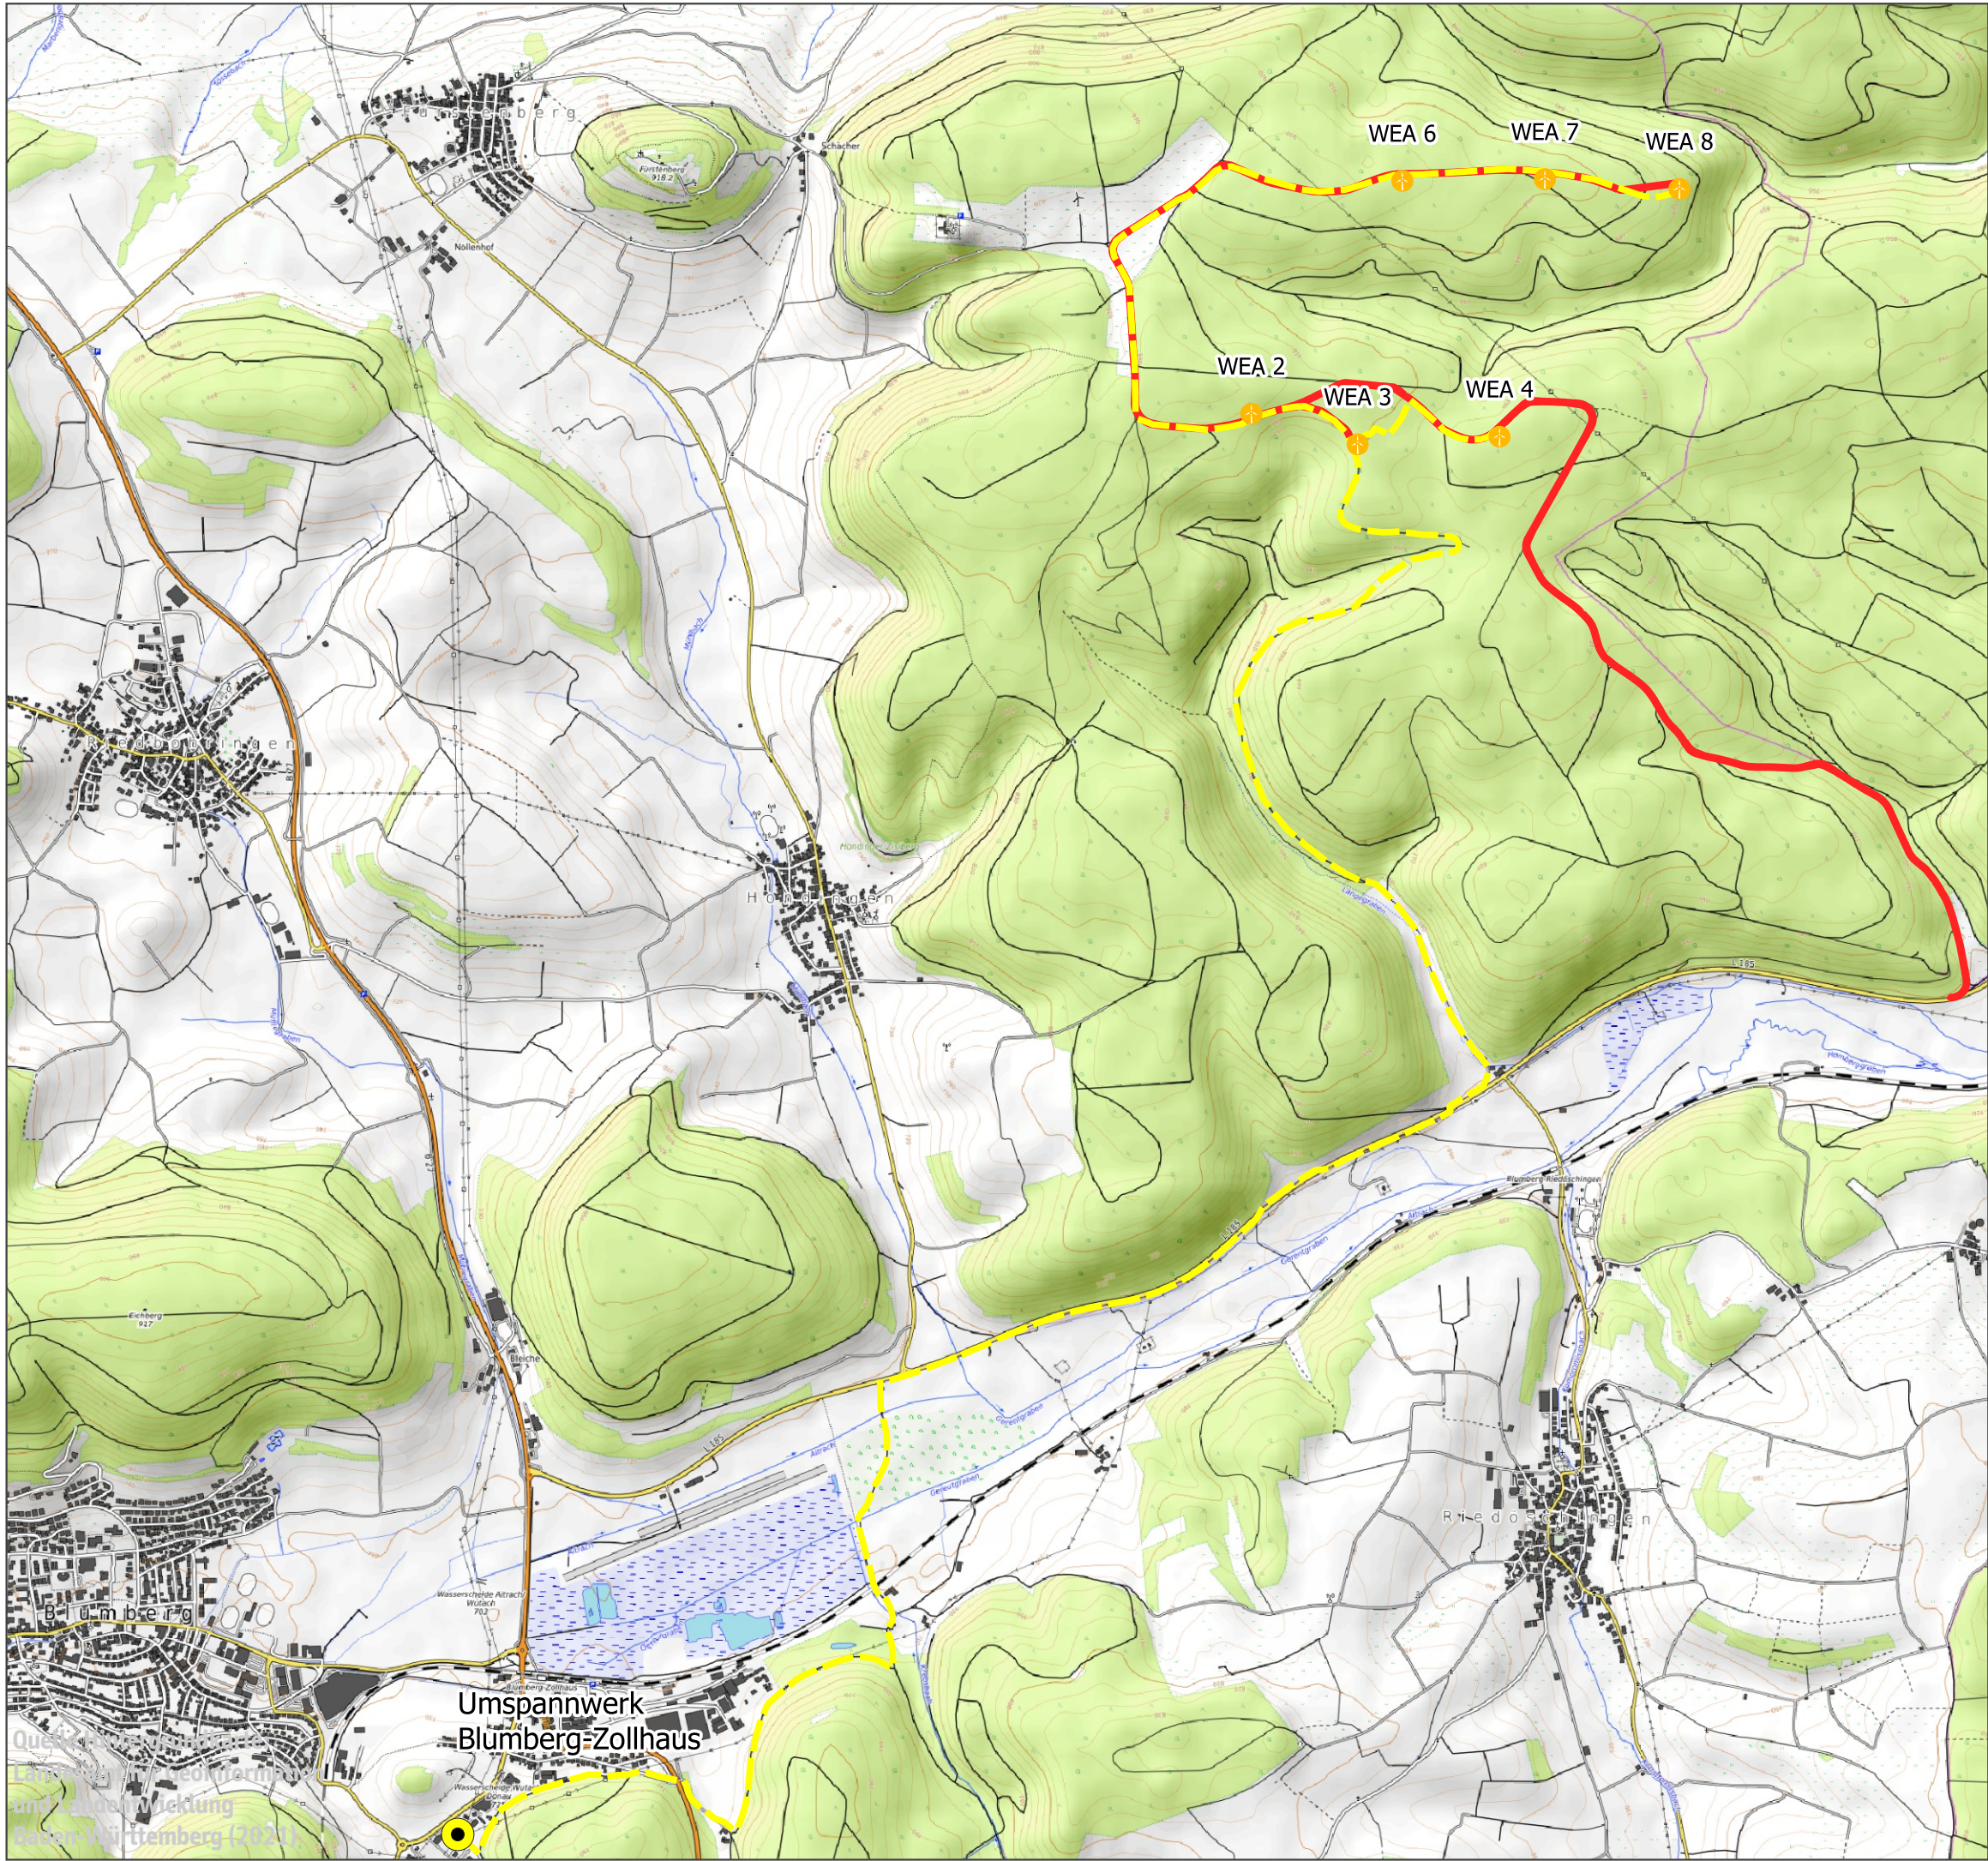

LEGENDE

-  Geplante Windenergieanlage
-  Geplante Zuwegung
-  Geplante Netzanbindung
-  Umspannwerk

0 2000 m

PROJEKT: Windpark Länge



LAGE:

Gemeinden: Blumberg, Donaueschingen, Hüfingen
Landkreis: Schwarzwald-Baar-Kreis

Lageplan III:
Zuwegung und
Netzanbindung

Datum: 06.12.2021
Zeichner: FW
Massstab: 1:25.000 DIN A3

solarcomplex:
sonne ■ wind ■ wärme

solarcomplex AG | Ekkehardstr. 10 | 78224 Singen
Telefon 07731 / 8274 0 | Fax 00731 / 827429
www.solarcomplex.de