
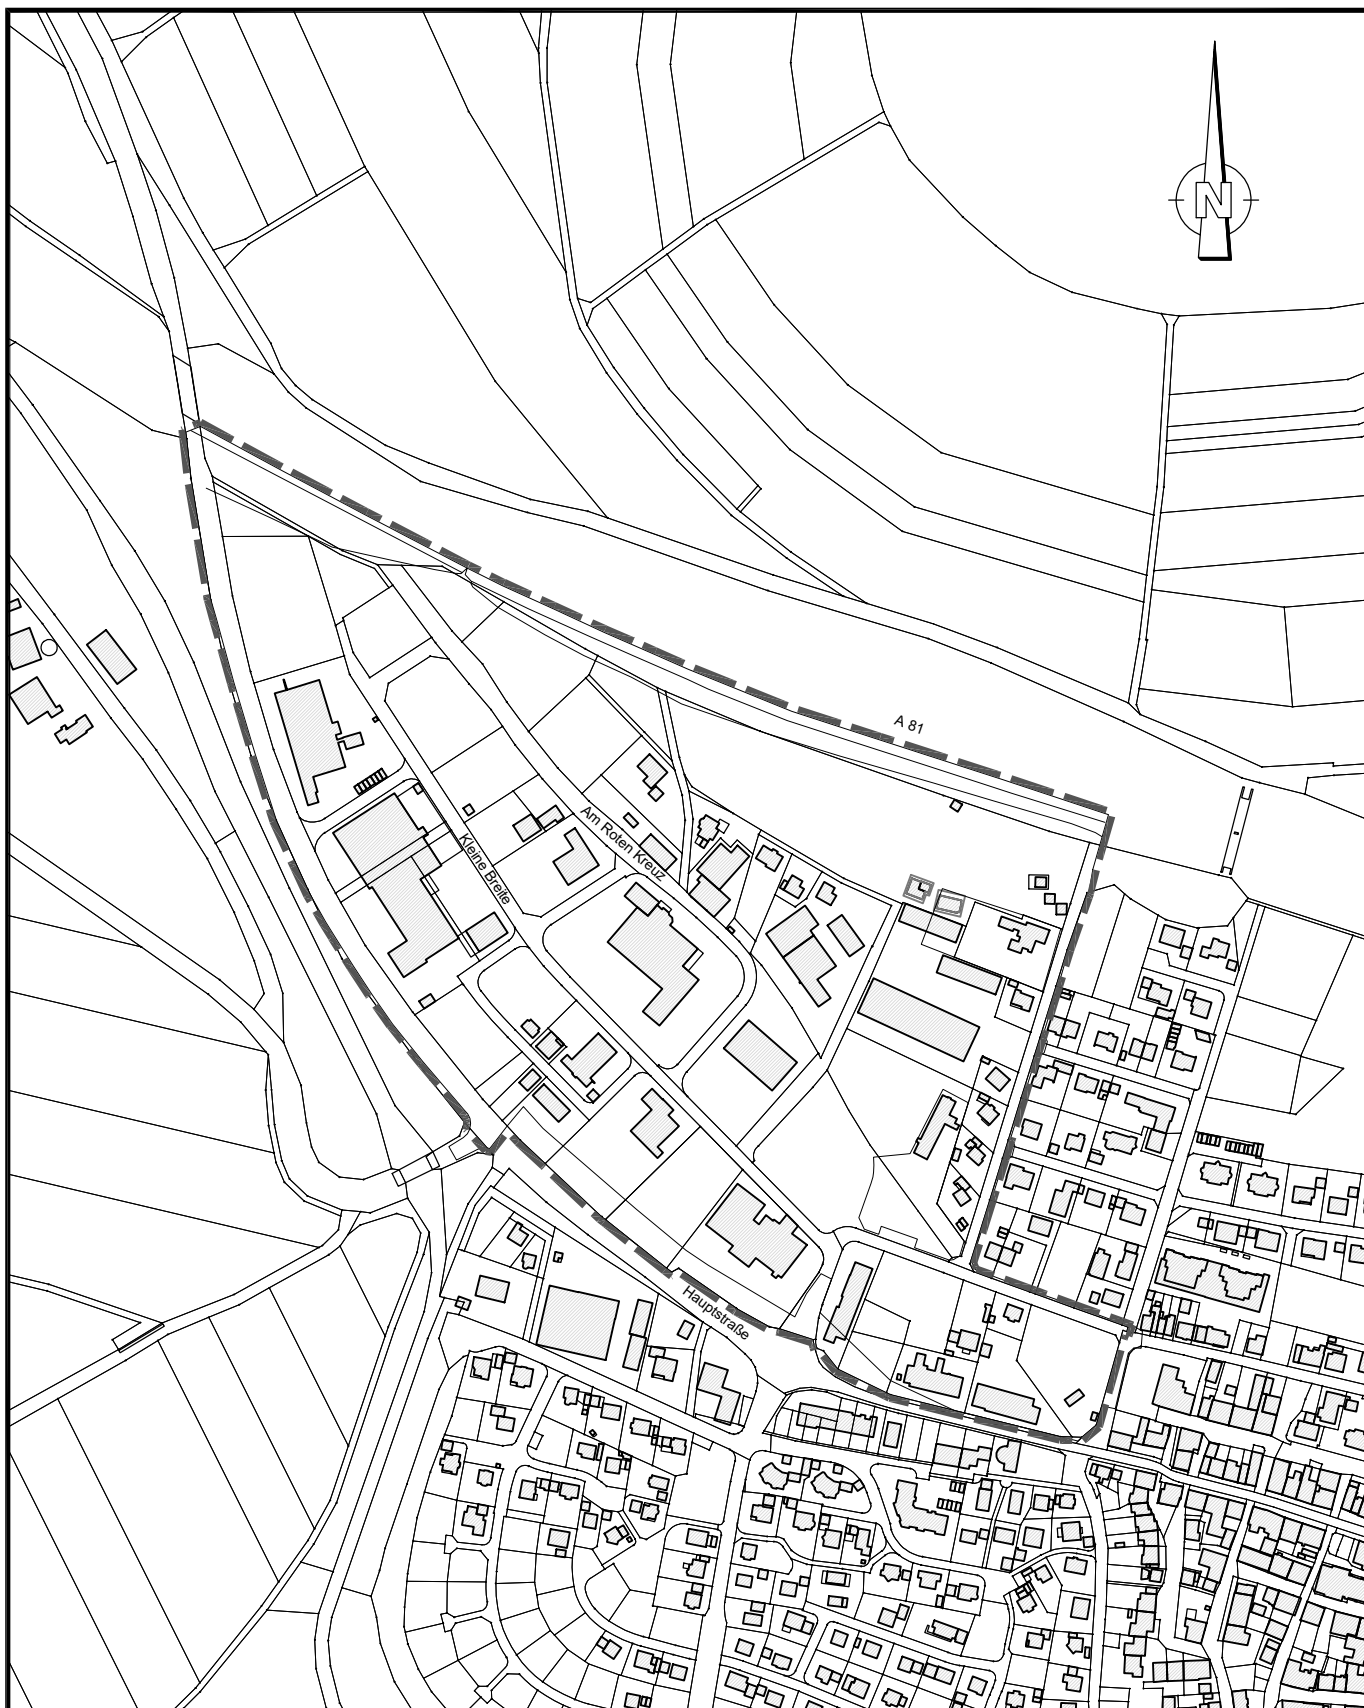


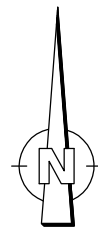

Maßstab ca. 1 : 5.000

1cm = 50m

0 50 100 250 500

**Abstimmungsexemplar
vom 09.03.2021**



Stadt Geisingen * Landkreis Tuttlingen



Planungsbüro Hermle Ingenieure für Bau und Umwelt GmbH & Co. KG
Hörnlestr. 4 • D-78559 Gosheim • www.pbhermle.de
Telefon + 49 (0) 7426 / 1811 • mail@pbhermle.de

Plan-Nr.: ge02101a_03
Anlage-Nr.: ----

Maßstab 1 : 5.000
Format 210 x 297

Bearb.: KH/AG/LP/MS
Datum: 09.03.2021

Stadt Geisingen
Mischgebiet "Kleine Breite" -
4. Änderung / Bebauungsplan
Übersichtslageplan - Vorentwurf
Geltungsbereich