


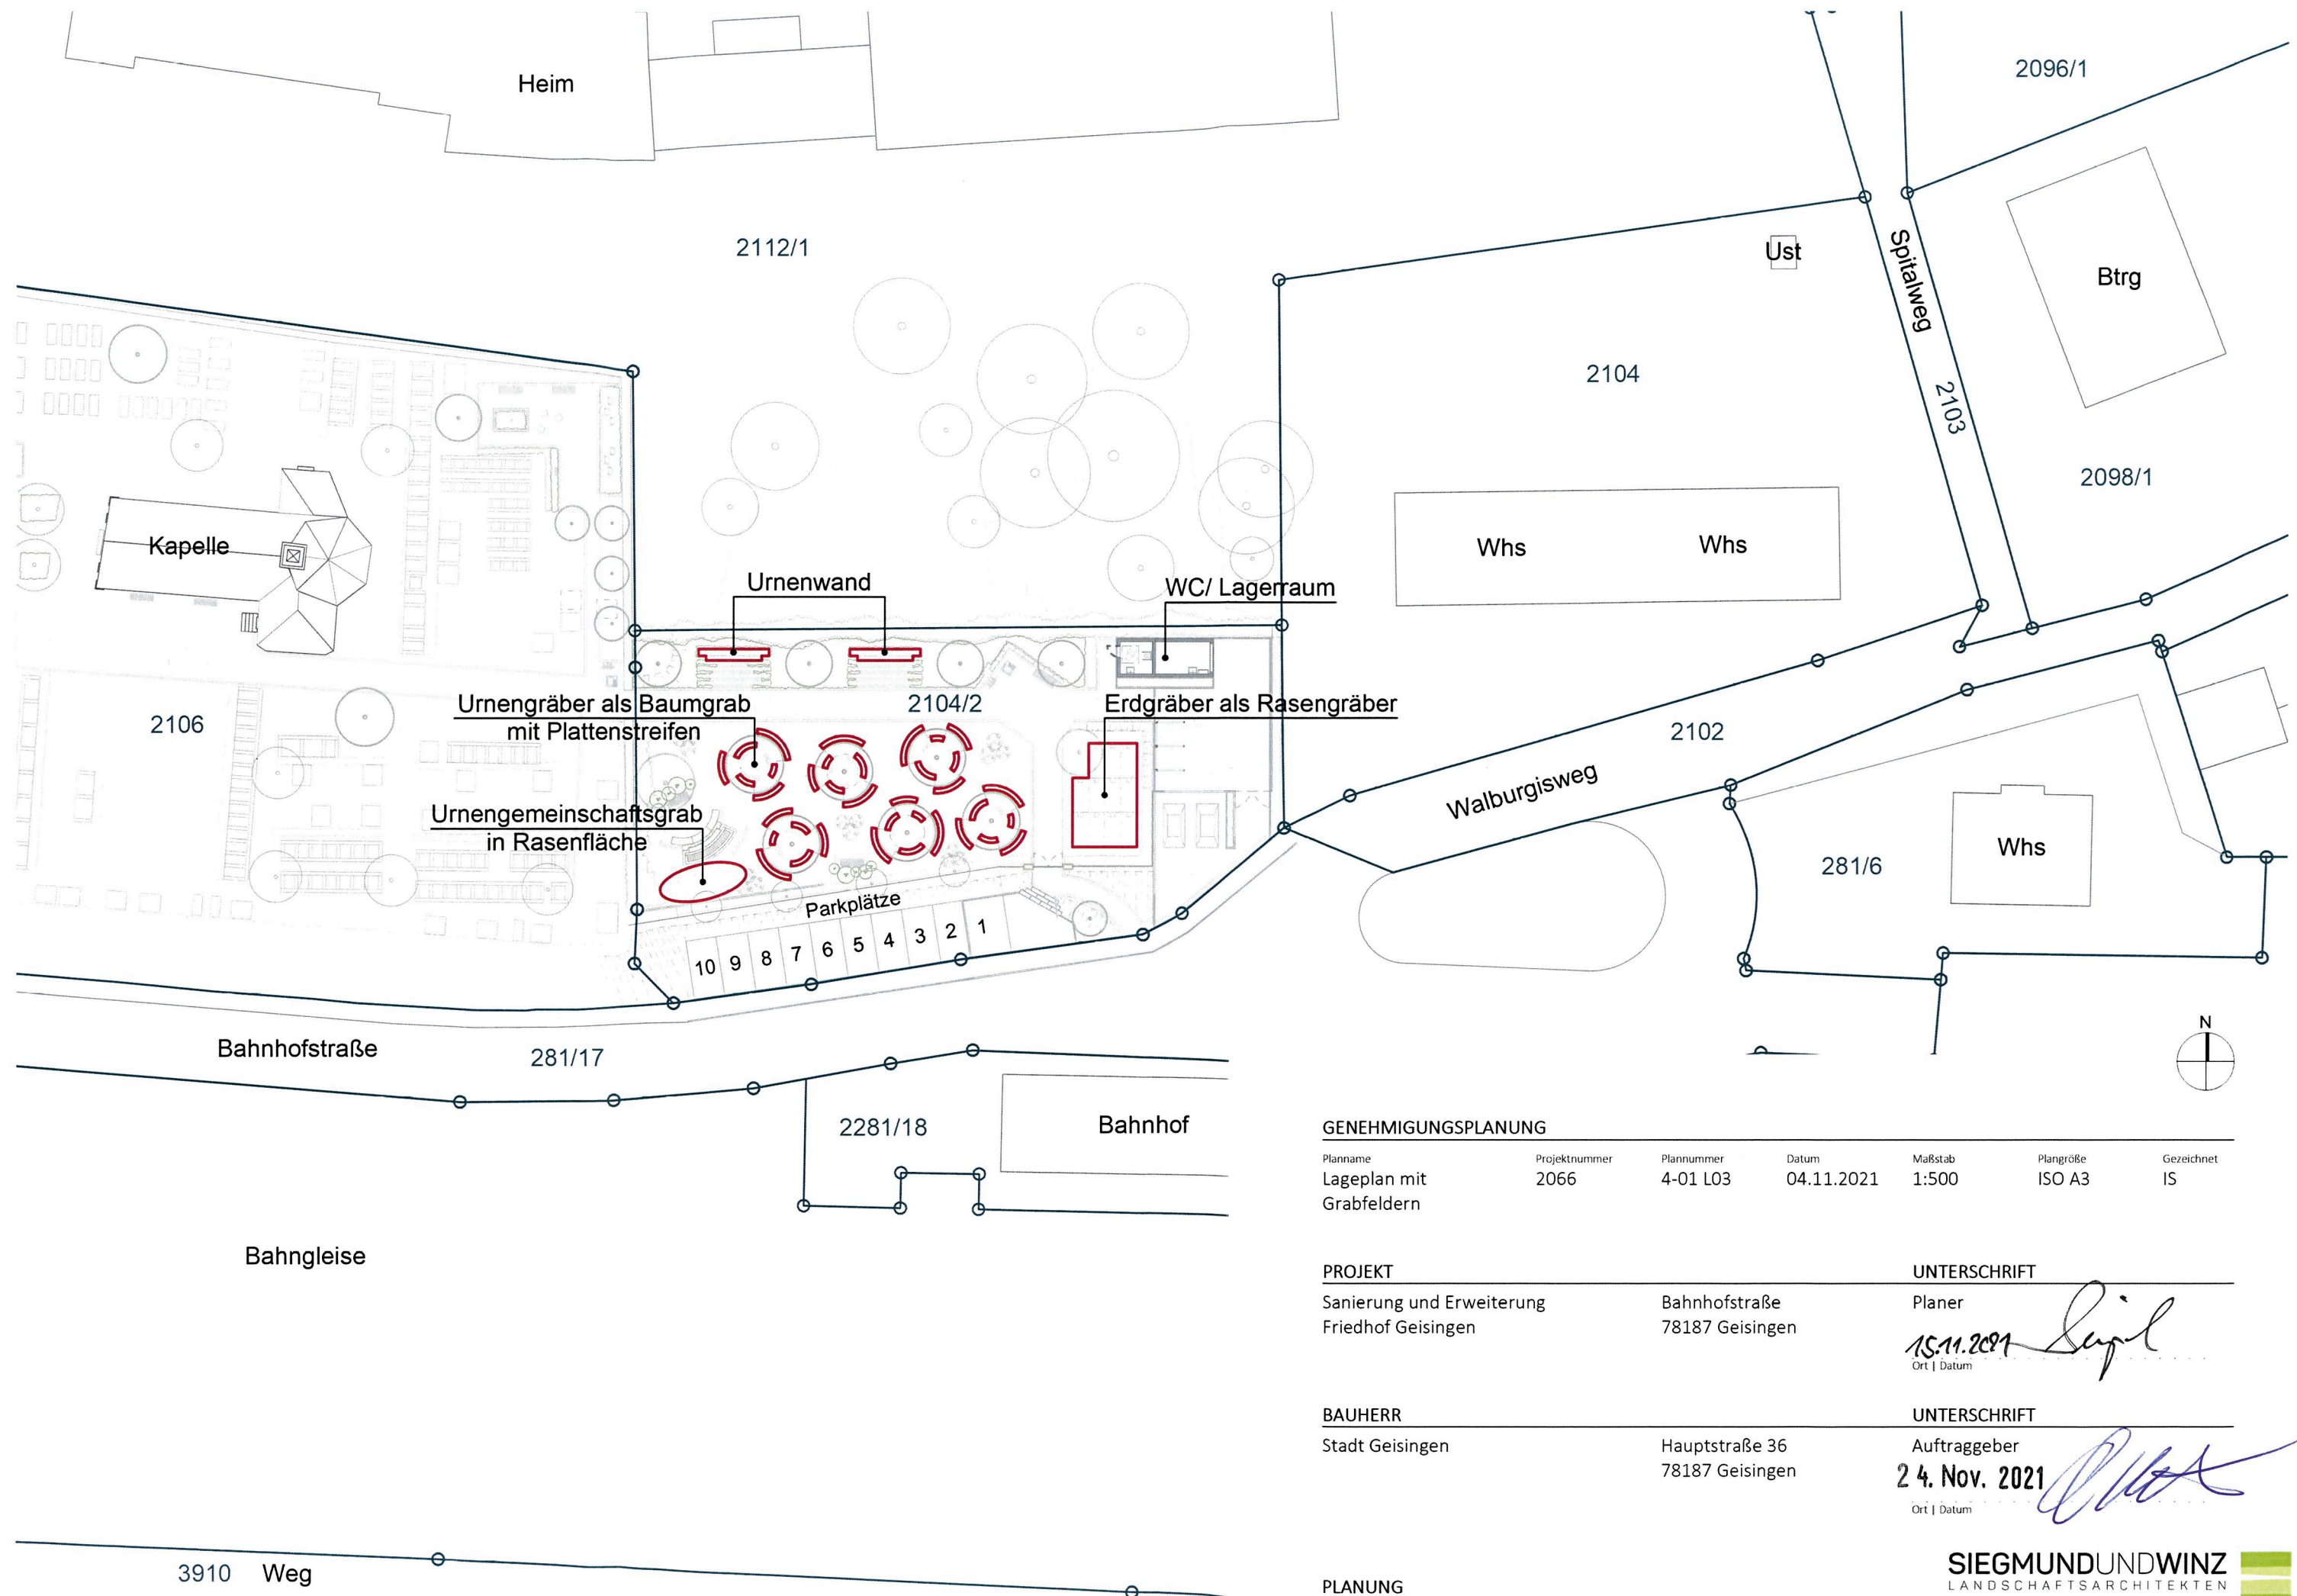

GENEHMIGUNGSPLANUNG

Planname	Projektnummer	Plannummer	Datum	Maßstab	Plangröße	Gezeichnet
Lageplan mit Grabfeldern	2066	4-01 L03	04.11.2021	1:500	ISO A3	IS

PROJEKT

Sanierung und Erweiterung
Friedhof Geisingen

Bahnhofstraße
78187 Geisingen

UNTERSCHRIFT

Planer

15.11.2021 *[Signature]*
Ort | Datum

BAUHERR

Stadt Geisingen

Hauptstraße 36
78187 Geisingen

UNTERSCHRIFT

Auftraggeber

24. Nov. 2021 *[Signature]*


Ort | Datum

PLANUNG

Partnerschaftsgesellschaft mbB | Friedrichstrasse 46 | 72336 Balingen | Telefon 07433 9 55 54 99 | info@siegmundundwinz.de

SIEGMUNDUNDWINZ
LANDSCHAFTSARCHITEKTEN



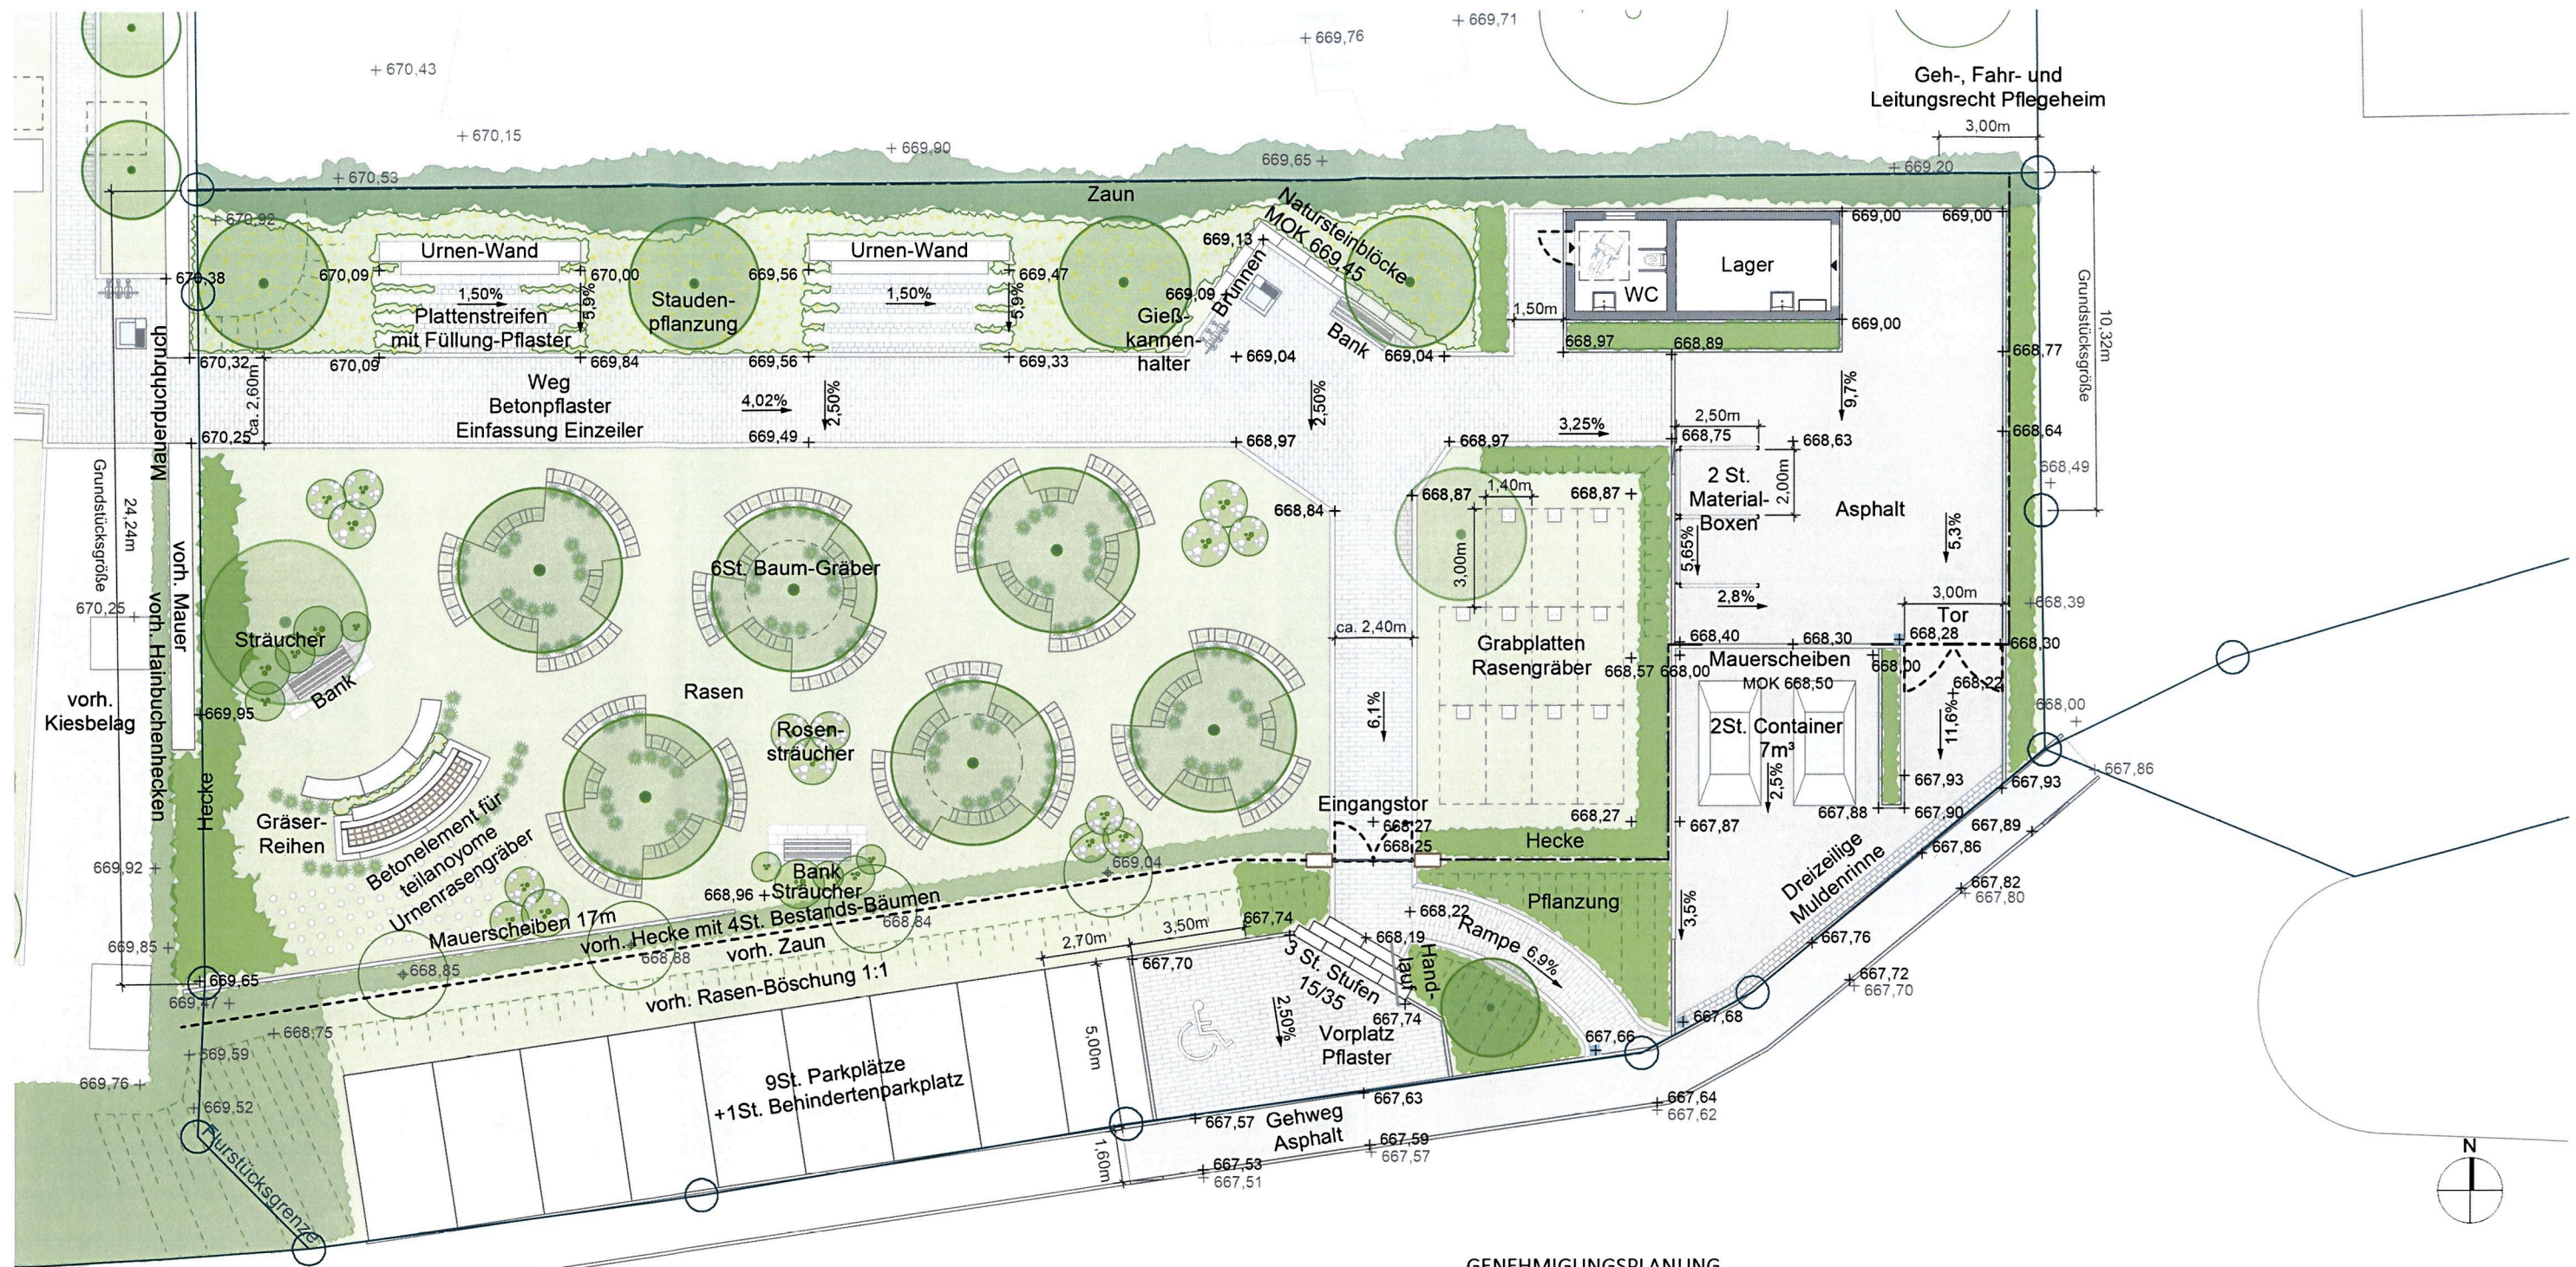

GENEHMIGUNGSPLANUNG

Planname	Projektnummer	Plannummer	Datum	Maßstab	Plangröße	Gezeichnet
Lageplan	2066	4-01 L02	04.11.2021	1:200	ISO A3	IS
Grabfeldern						

PROJEKT

Sanierung und Erweiterung
Friedhof Geisingen

Bahnhofstraße
78187 Geisingen

UNTERSCHRIFT

Planer

15.11.2021 *[Signature]*
Ort | Datum

BAUHERR

Stadt Geisingen

Hauptstraße 36
78187 Geisingen

UNTERSCHRIFT

Auftraggeber

24. Nov. 2021 *[Signature]*
Ort | Datum

PLANUNG

Partnerschaftsgesellschaft mbB | Friedrichstrasse 46 | 72336 Balingen | Telefon 07433 9 55 54 99 | info@siegmundundwinz.de

SIEGMUNDUNDWINZ
LANDSCHAFTSARCHITEKTEN