Übersichtsplan 1:200

Weg
Baum, Neupflanzung
Wassergeb. Wegedecke
Treppe Dolomit
Betonpflaster Sitzblocke
Sitzsteinreihe
UK Brücke 666.21
UK Brücke 665.22
Wassergeb. Wegedecke
15%
14%
25%
20%

Regelschnitt 1:250

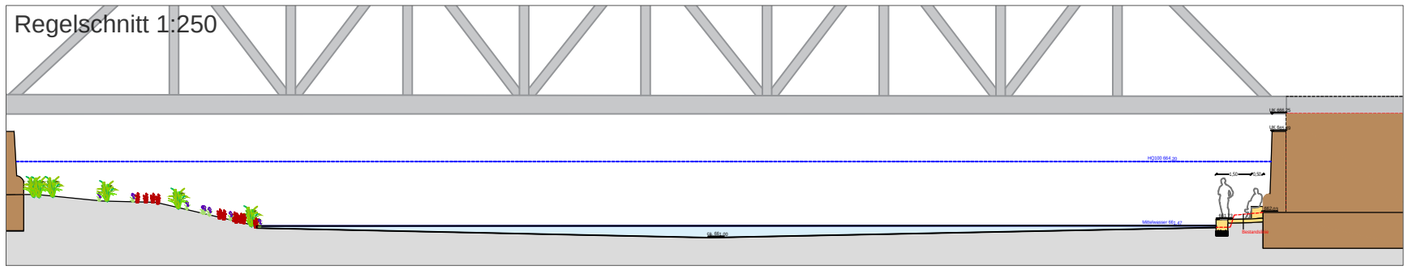

Detail 1:100

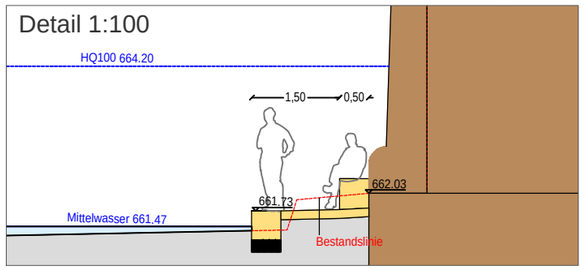

VORENTWURF

BAUHERR
Gemeinde Geisingen
Hauptstraße 36, 78187 Geisingen

LANDSCHAFTSARCHITEKT
PLANSTATT SENNER
Landschaftsarchitekten | Umweltplanung | Stadtentwicklung
Breitlestraße 21, 88662 Überlingen

PROJEKT
2267
Unterführung Donaubrücke, Var. 2

Format:	Maßstab:	Planer/Datum:	Geprüft/Datum:	Genehmigt/Datum
A3 quer	siehe Plan	08.02.2017	-	-

Plannr.	Änderung Plannummer:
161108_VE_Brückenunterquerung	-

Geändert / Datum:
A:
B:
C:
D:
E:
F:

Vorabzug