
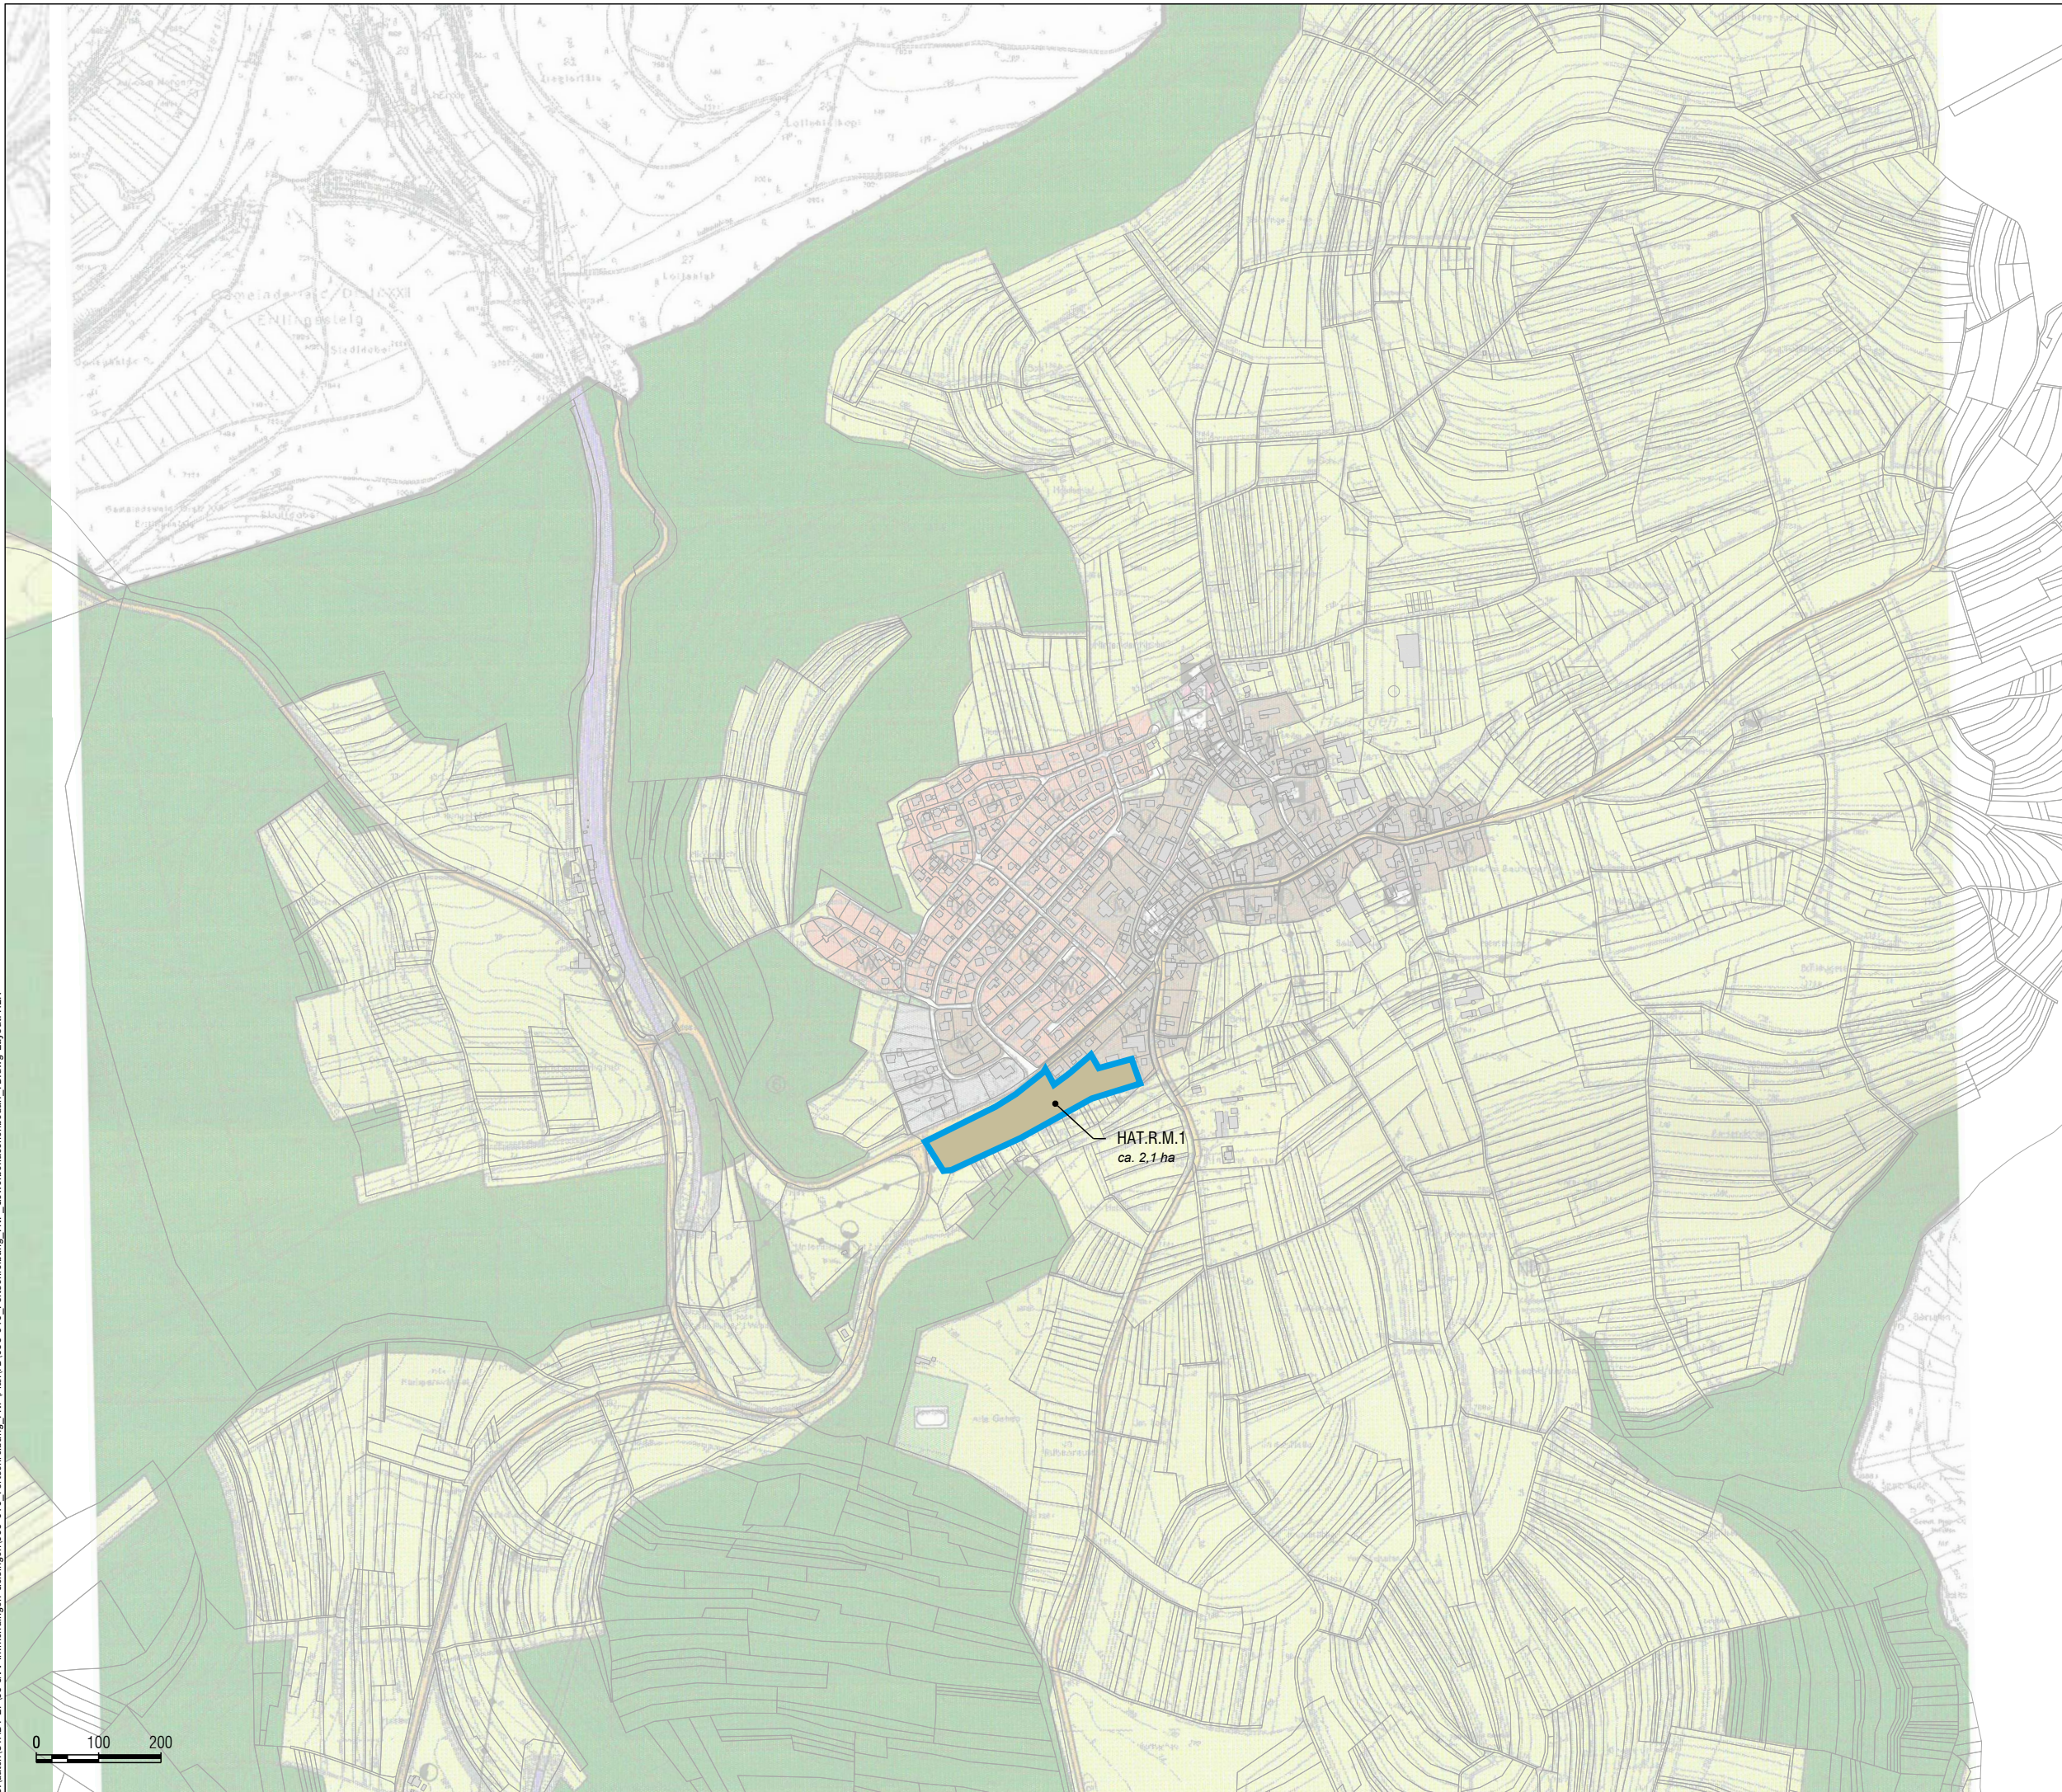


S:\daten\STADT-LP\68 GW Immendingen-Geisingen\058-010 Fortschreibung_FNP\Plan\FB\058-010 Fortschreibung_FNP_Gewerbeflaechenbedarf_FB.dwg Layout: HER

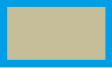

LEGENDE

Reserveflächen

Gemischte Baufläche 

Stadt-/Ortsteil	Reservefläche	Baufläche	Nummerierung	Flächenbezeichnung	ca.-Größe in ha
HAT.R.M.1					
ca. 0,1 ha					

Maßstab 1:10.000
Planformat im Original: 420 x 297 mm

Gemeindeverwaltungsverband
Immendingen-Geisingen

Bauflächenbedarfsnachweis
Reserveflächen/Änderungen

Gemeinde Immendingen
Hattingen

02.05.2022

Plan-Nr. I-HAT



Baldauf Architekten und Stadtplaner GmbH
Geschäftsführer: Prof. Dr. Ing. Gerd Baldauf
Scheiblerstraße 27 70199 Stuttgart
Tel. 0711 967 87-0 - Fax 0711 967 87-22
www.baldaufarchitekten.de - info@baldaufarchitekten.de