


S:\daten\STADT-LP\98\_GW\_Immendingen-Geisingen\058-010\_Fortschreibung\_FNP\_Plan\FB\058-010\_Fortschreibung\_FNP\_Gewerbflächenbedarf\_FB.dwg Layout: HER

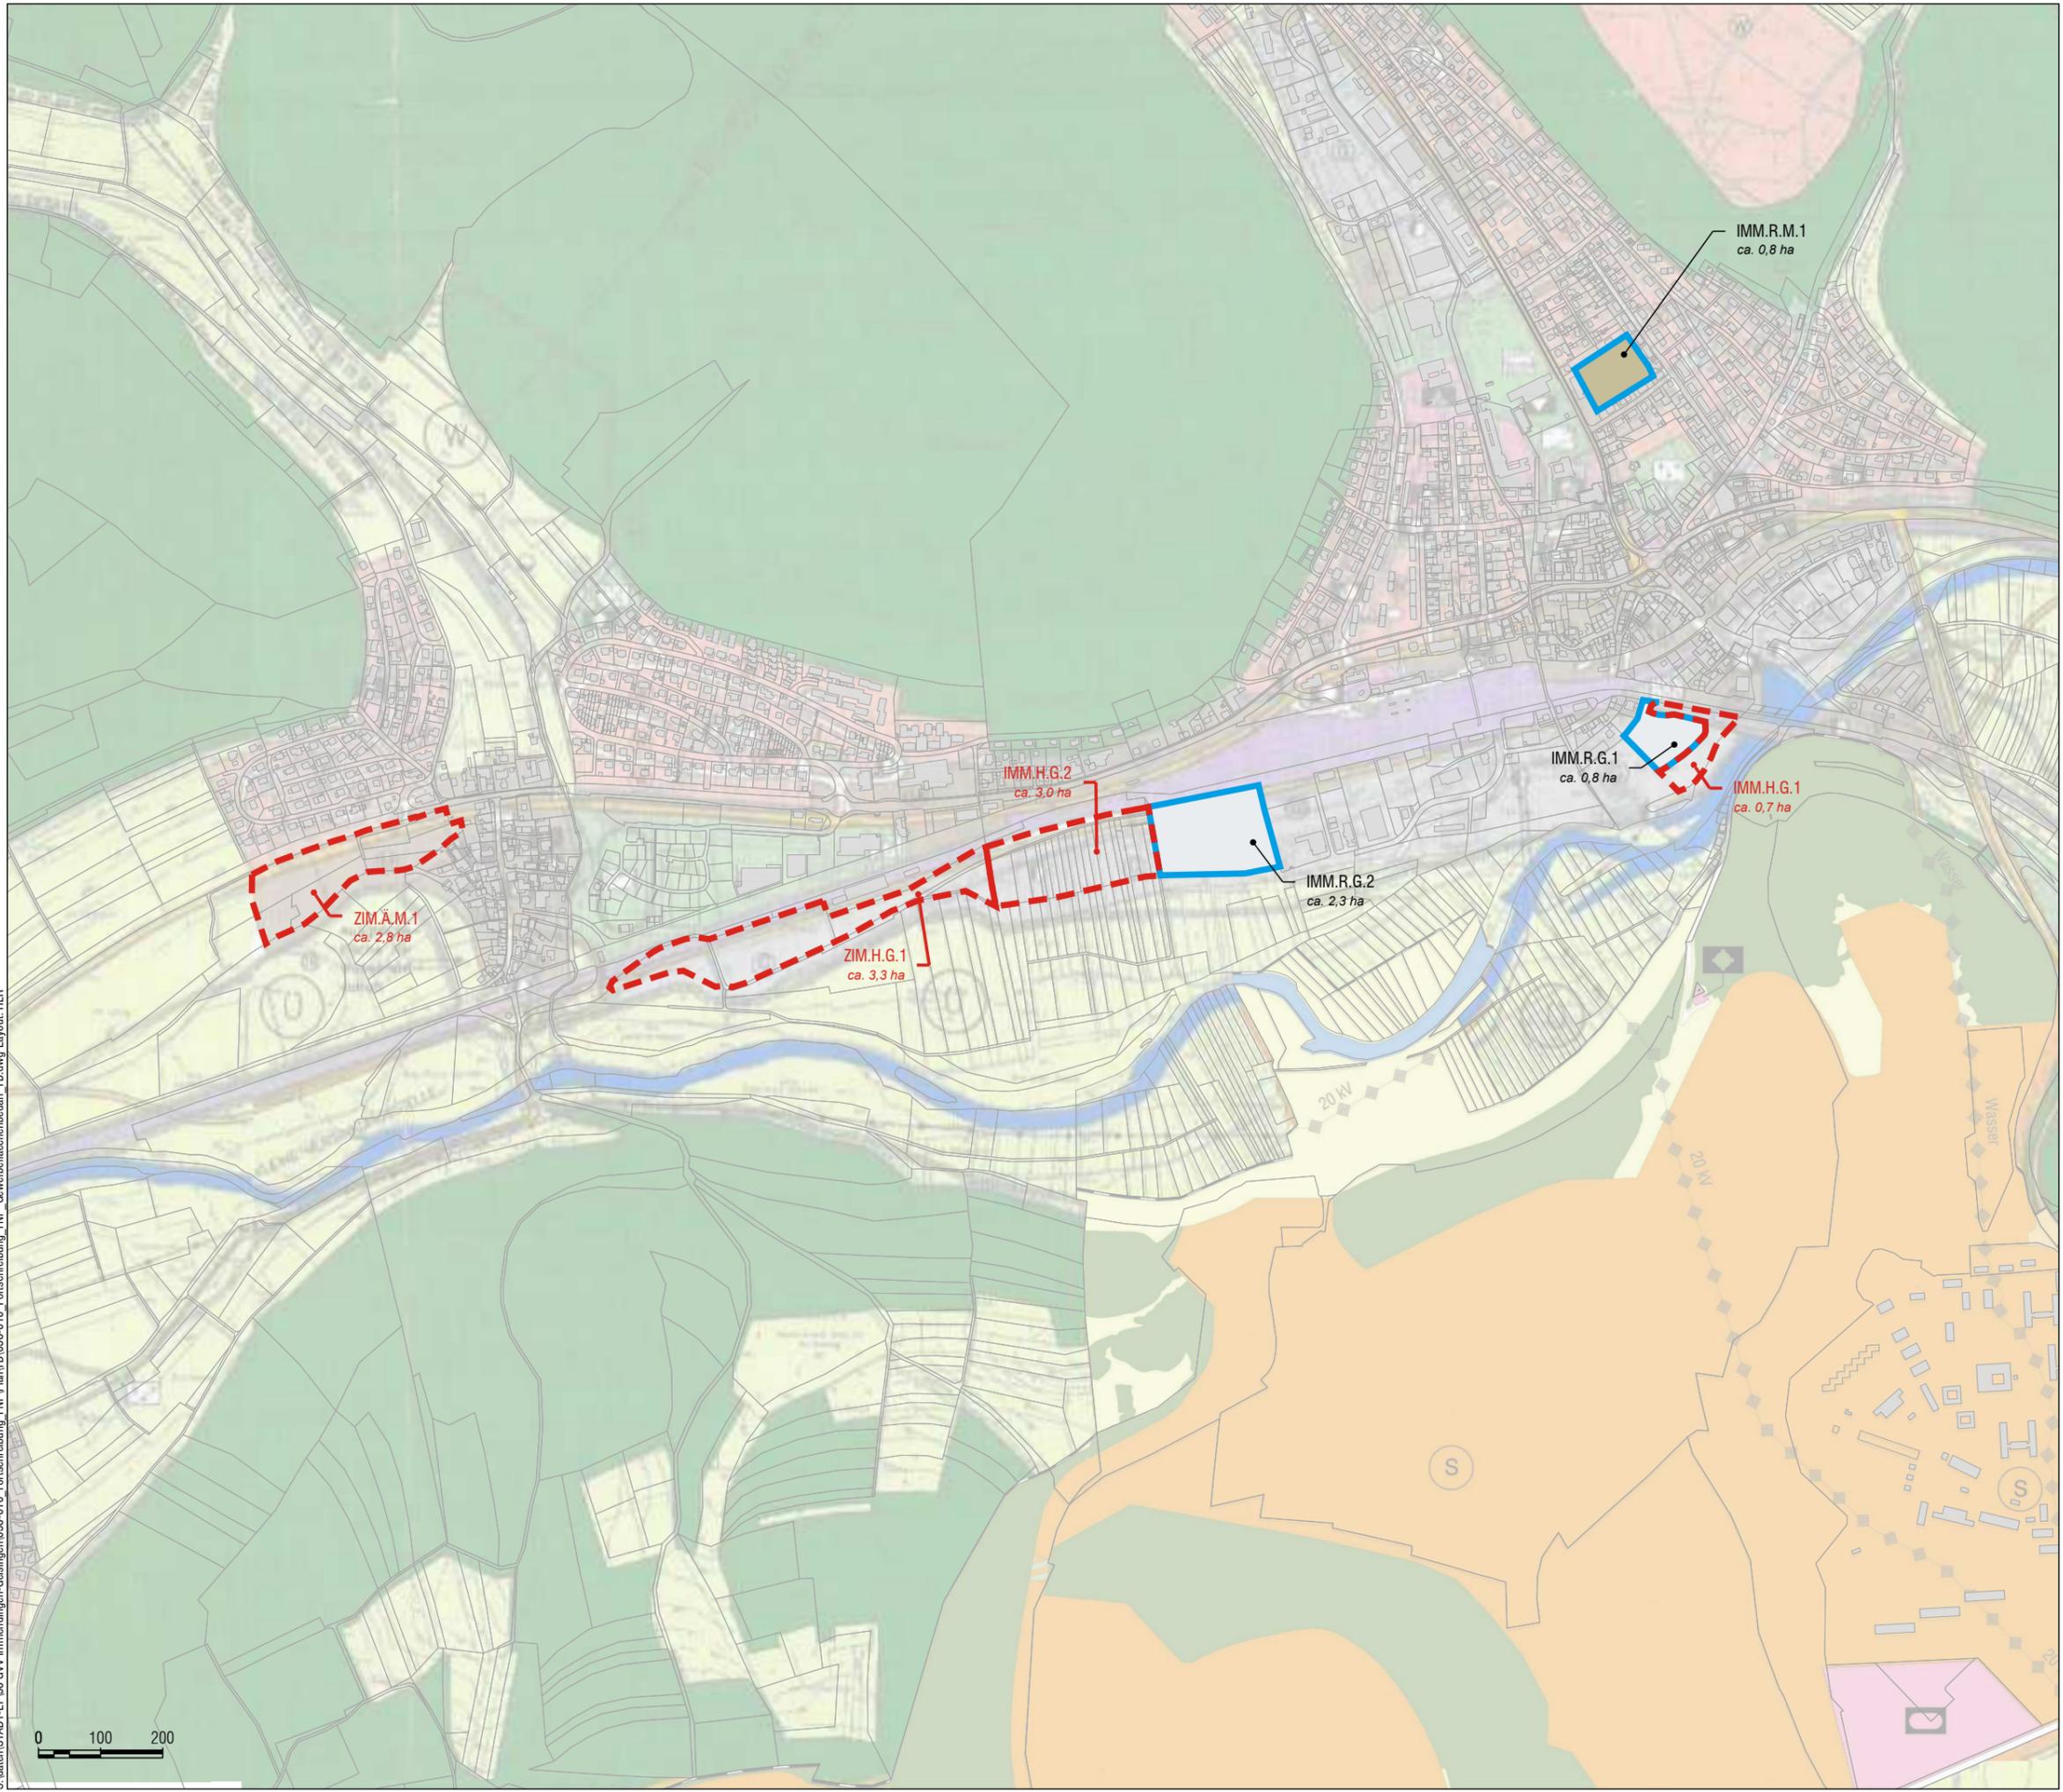

# LEGENDE

## Reserveflächen

Gemischte Baufläche



Gewerbliche Baufläche



## geplante Änderung / Herausnahme

Änderung / Herausnahme



Stadt-/Ortsteil  
Reserve/Änderung  
Baufläche  
Nummerierung

ZIM.R.W.1 Flächenbezeichnung  
ca. 0,1 ha ca.-Größe in ha

Maßstab 1:10.000  
Planformat im Original: 420 x 297 mm



Gemeindeverwaltungsverband  
Immendingen-Geisingen

Gewerbflächenbedarfsnachweis  
Reserveflächen/Änderungen

Gemeinde Immendingen  
Kernort Süd und Zimmern

02.05.2022

Plan-Nr. I-ZIM

**baldauf**  
ARCHITEKTEN  
STADTPLÄNER

Baldauf Architekten und Stadtplaner GmbH  
Geschäftsführer: Prof. Dr.-Ing. Gerd Baldauf  
Schreibersstraße 27 · 70199 Stuttgart  
Tel. 0711 967 87-0 · Fax 0711 967 87-22  
www.baldaufarchitekten.de · info@baldaufarchitekten.de