


GEISINGEN-ORTSTEIL LEIPFERDINGEN

NEUAUSWEISUNG WOHNBAUFLÄCHEN

NEUAUSWEISUNG GEMISCHE BAUFLÄCHEN

NEUAUSWEISUNG GEWERBLICHE BAUFLÄCHEN

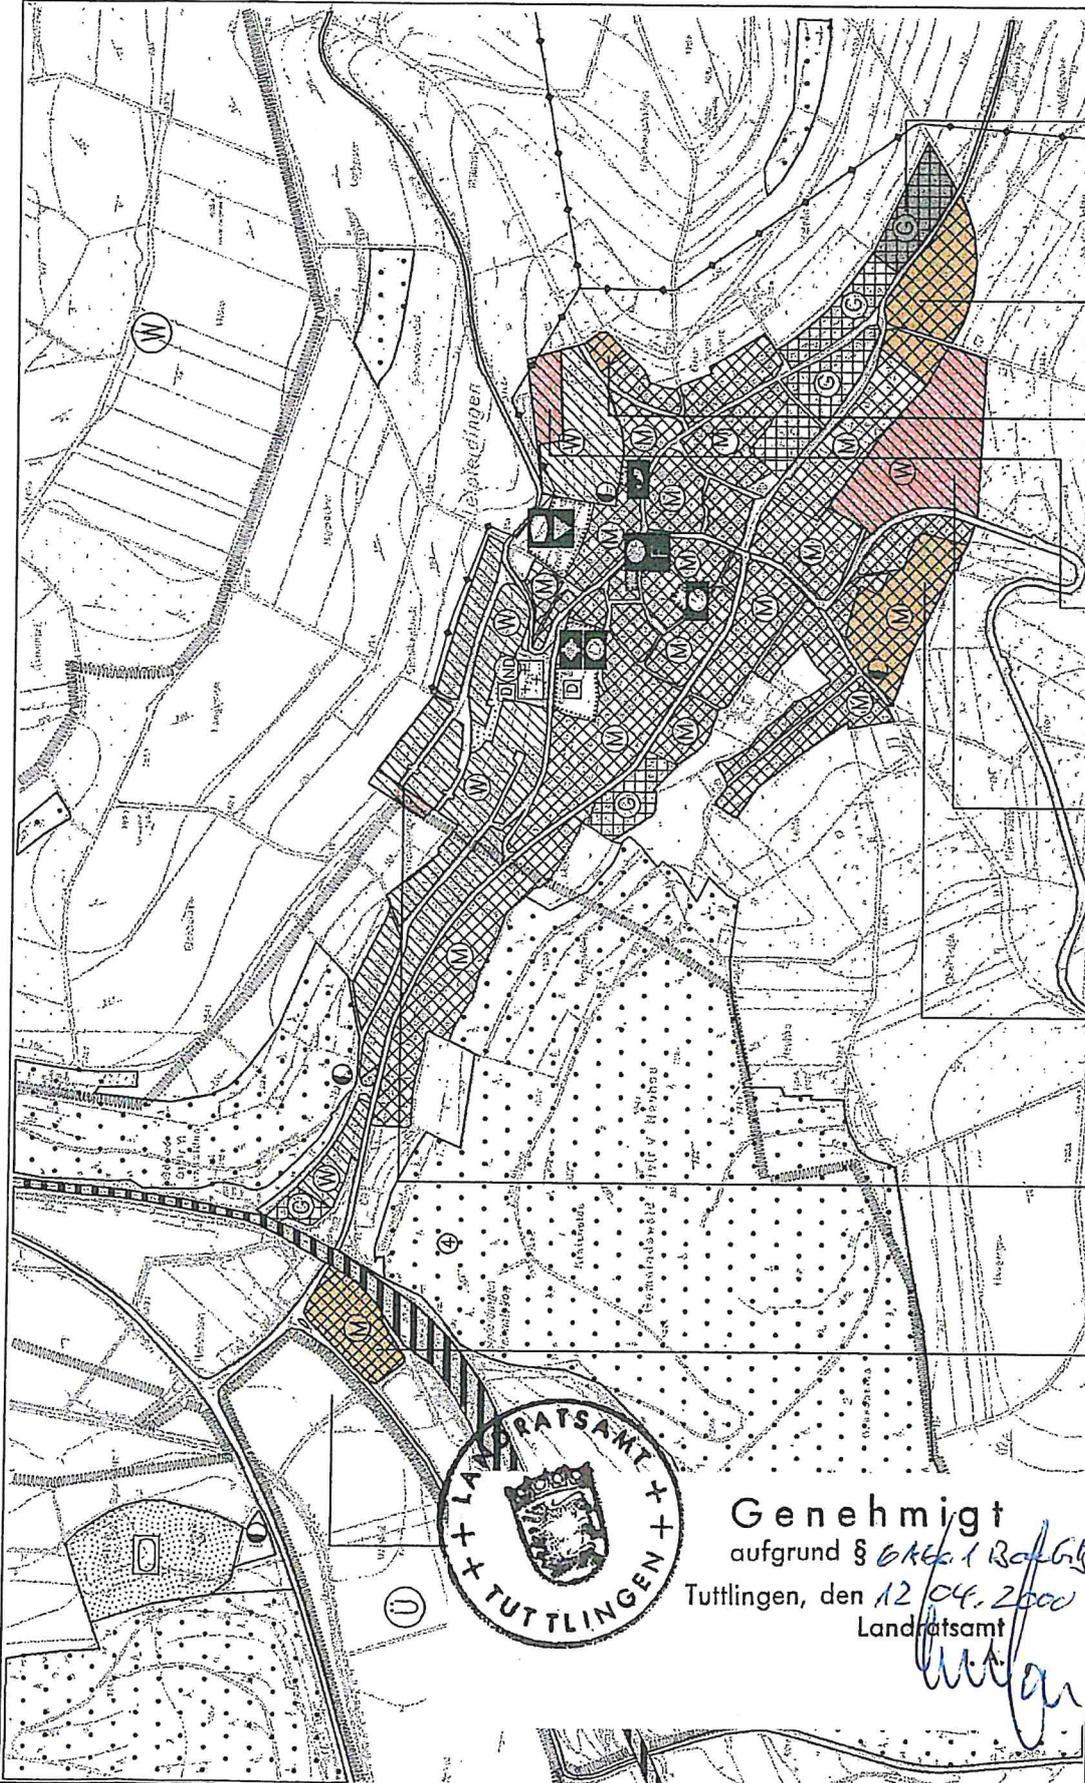

GEWERBLICHE BAUFL.
"POSTSTRASSE"
0.90 ha

GEMISCHE BAUFL.
OBERER
HANFGARTENWEG
2.30 ha

GEMISCHE BAUFL.
"AFFENTAL"
0.20 ha

WOHNBAUFLÄCHE
"AFFENTAL"
0.53 ha

WOHNBAUFLÄCHE
OBERER
HANFGARTENWEG
3.05 ha

GEMISCHE BAUFL.
"TENGENER WEG"
1.70 ha

WOHNBAUFLÄCHE
"KIRCHHOFÄCKER"
0.10 ha

GEMISCHE BAUFL.
ZW BAHN/RETENS.FL
WASSERWIRTSCHAFT
1.02 ha

RETENSIONSFLÄCHE
WASSERWIRTSCHAFT
42.70 ha



Genehmigt
aufgrund § 6 Abs. 1 BauGB
Tuttingen, den 12.04.2000
Landratsamt

[Handwritten signature]



M 1:10000