


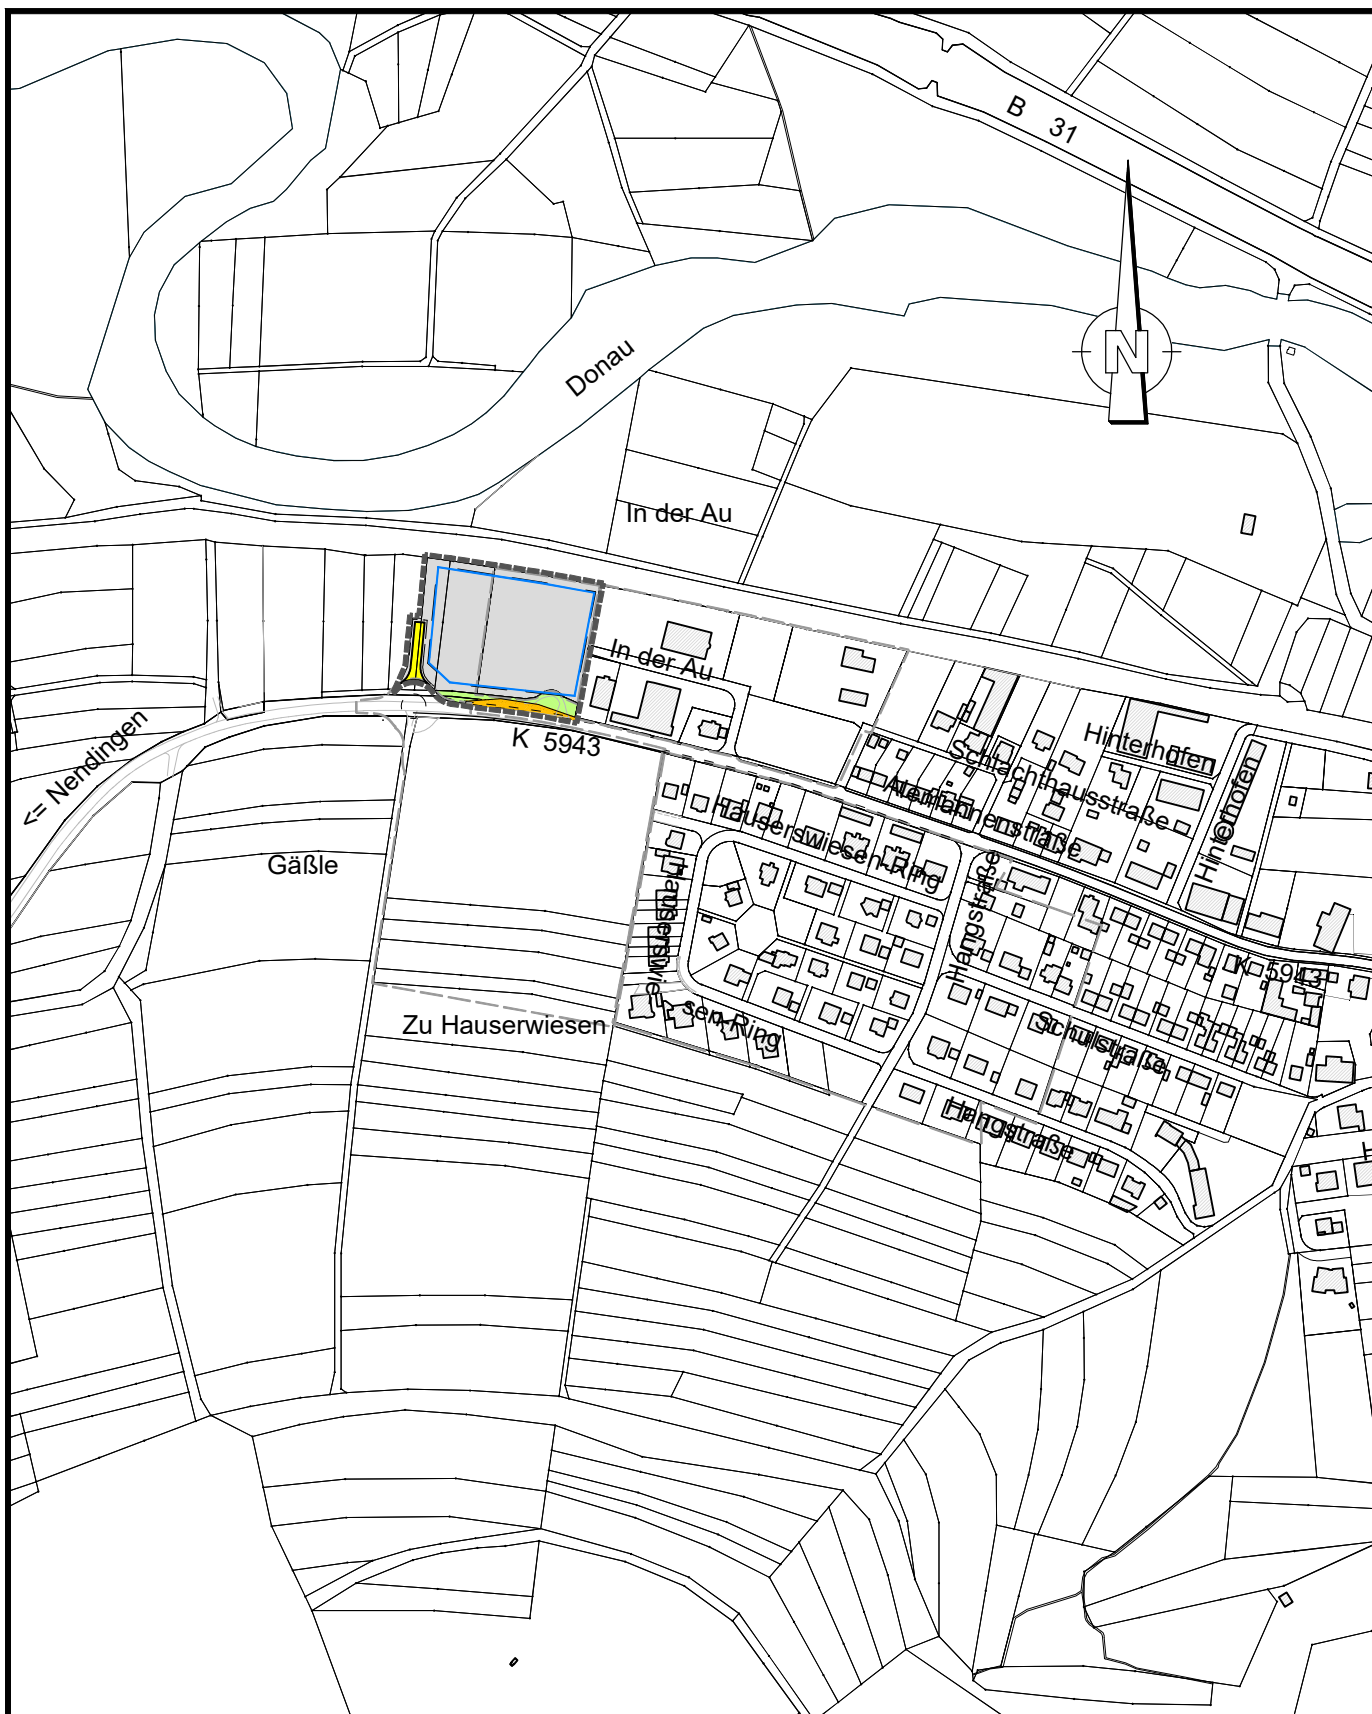

Maßstab 1 : 5.000

1cm = 50m



0 50 100 250 500

**Abstimmungsexemplar
vom 09.03.2023**



Stadt Geisingen * Landkreis Tuttlingen



Planungsbüro Hermle Ingenieure für Bau und Umwelt GmbH & Co. KG
Hörmlestr. 4 • D-78559 Gosheim • www.pbhermle.de
Telefon + 49 (0) 7426 / 1811 • mail@pbhermle.de

Plan-Nr.: ge03110a_02
Anlage-Nr.: 1.2

Gemeinde Geisingen
Bebauungsplan Gewerbegebiet
"In der Au - 1. Erweiterung"
Vorentwurf - Übersichtslage-
plan, geplante Nutzung

Maßstab 1 : 5.000
Format 210 x 297

Bearb.: KH/AG/MS
Datum: 06.03.2023