



Geltungsbereich des vorhabenbez. Bebauungsplanes „Solarpark Waldhausen“ rot umrandet

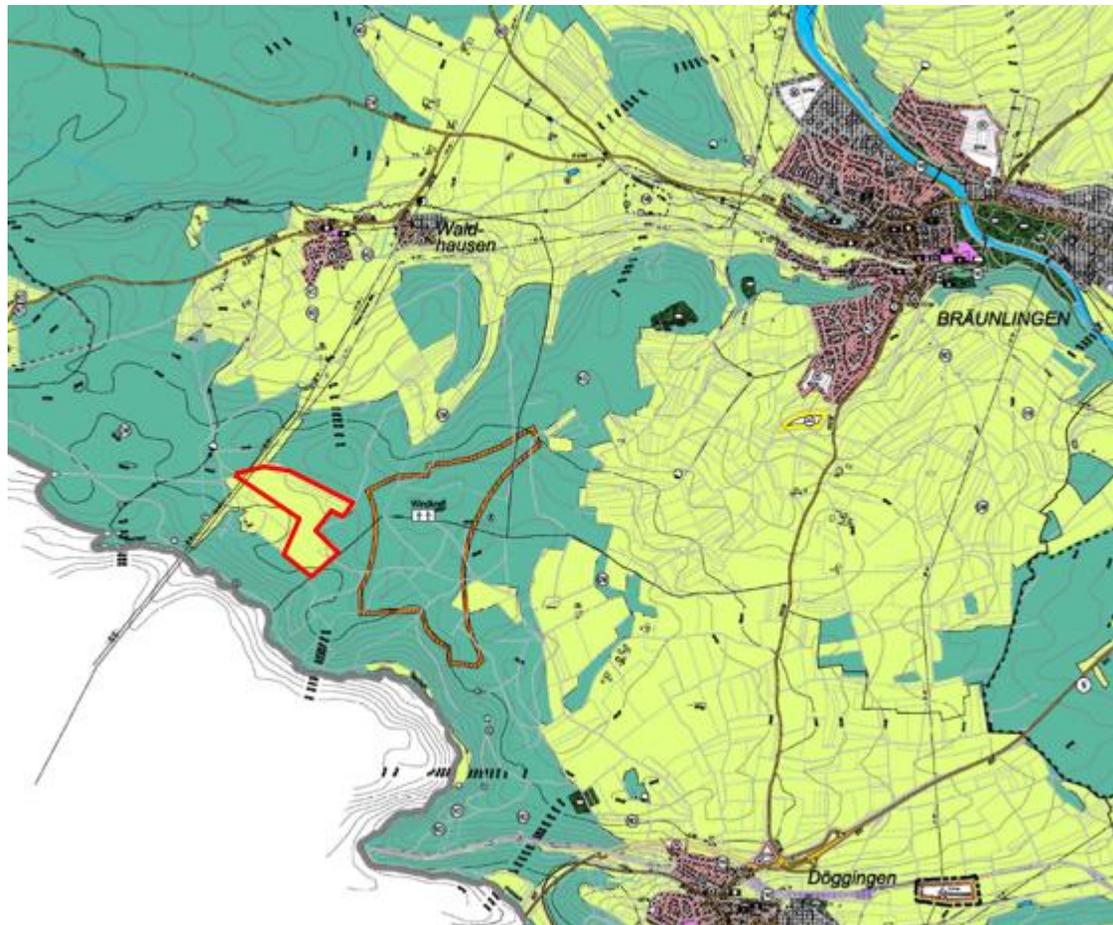

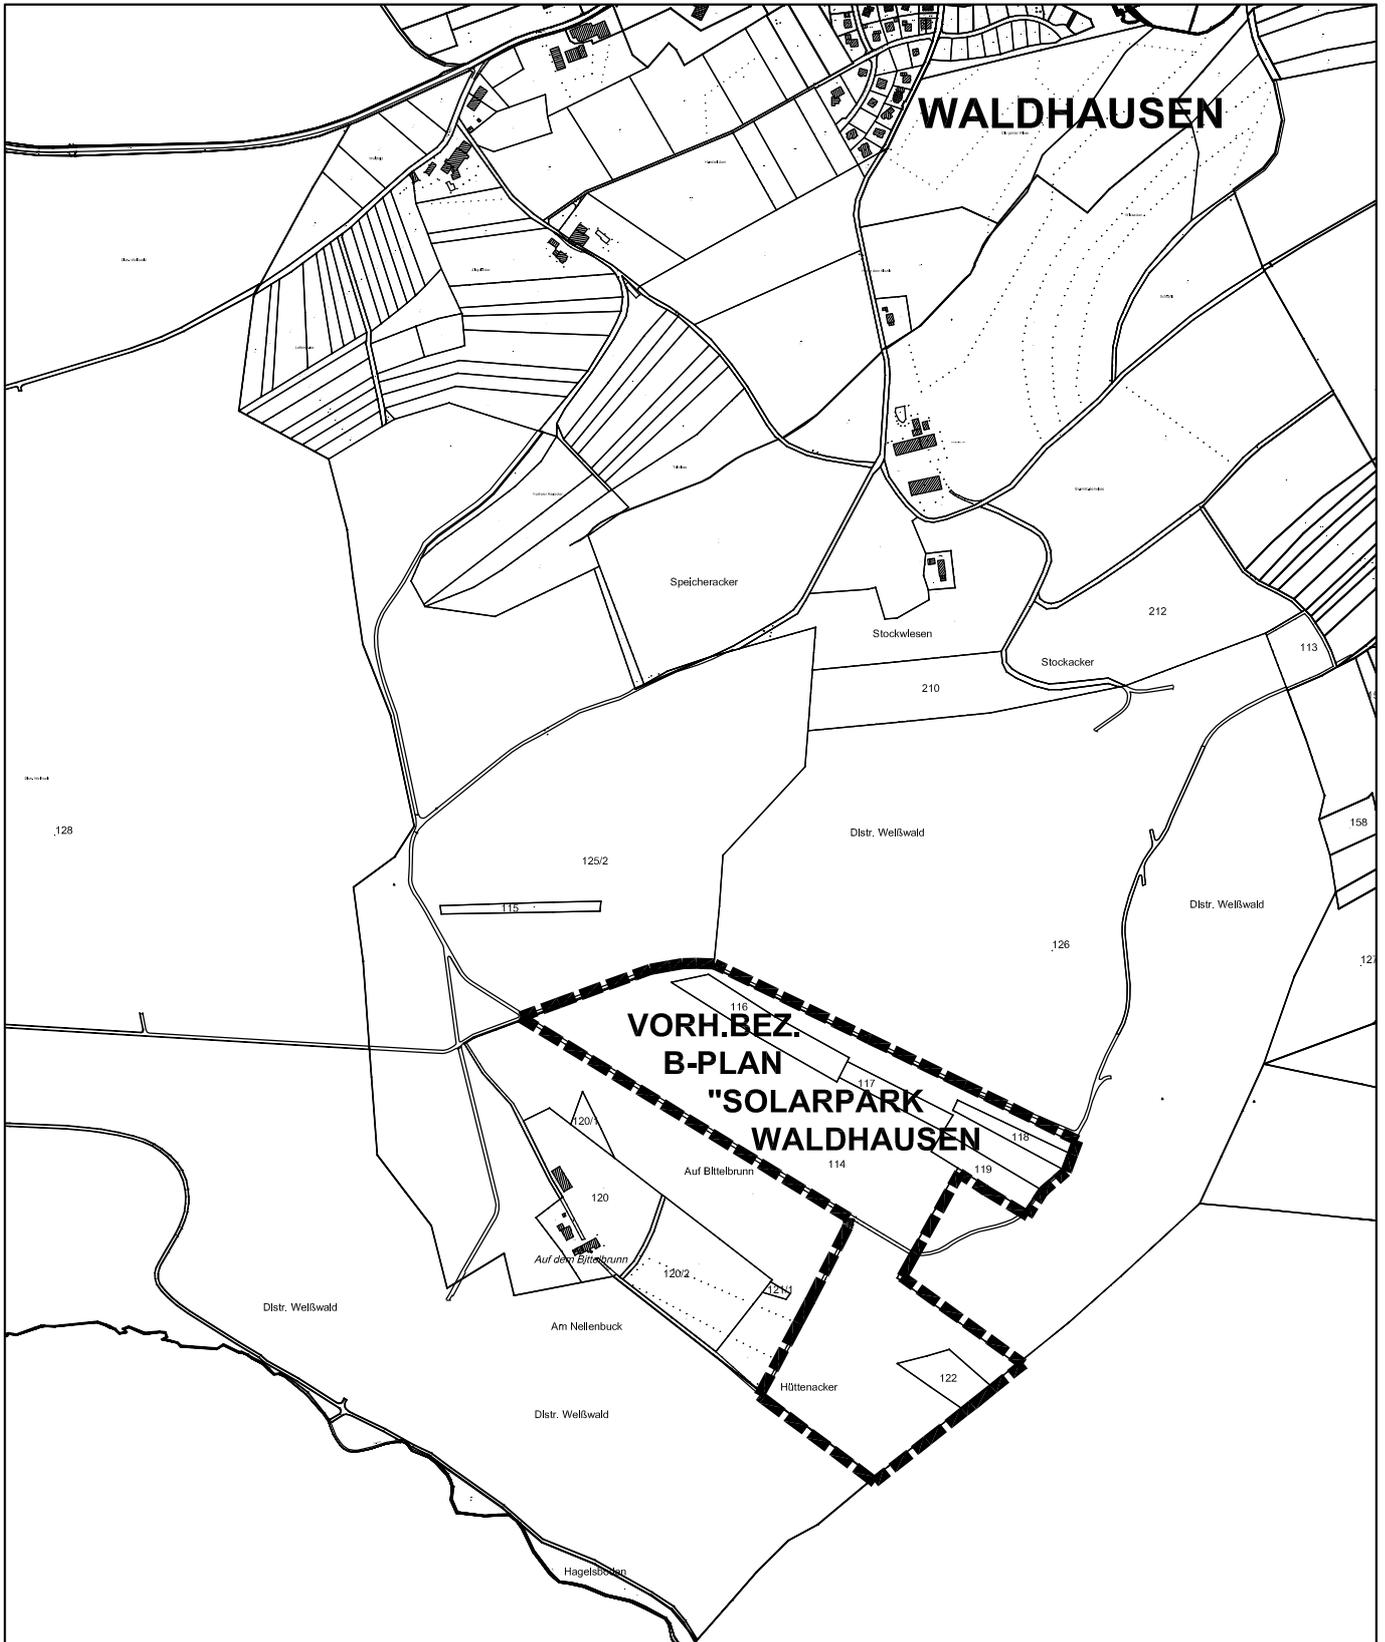

**STADT BRÄUNLINGEN, STADTTEIL WALDHAUSEN
 VORHABENBEZOGENER BEBAUUNGSPLAN
 "SOLARPARK WALDHAUSEN"**

LAGEPLAN VOM 05.10.2023

PLANUNGSBÜRO DIPL. ING. ULRICH RUPPEL
 EICHBERGWEG 7, 79183 WALDKIRCH
 Tel. 07681-9494 - E-Mail info@ruppel-plan.de