


Grundriss Erdgeschoss
Übersicht M 1:250

Grundstücksgrenze

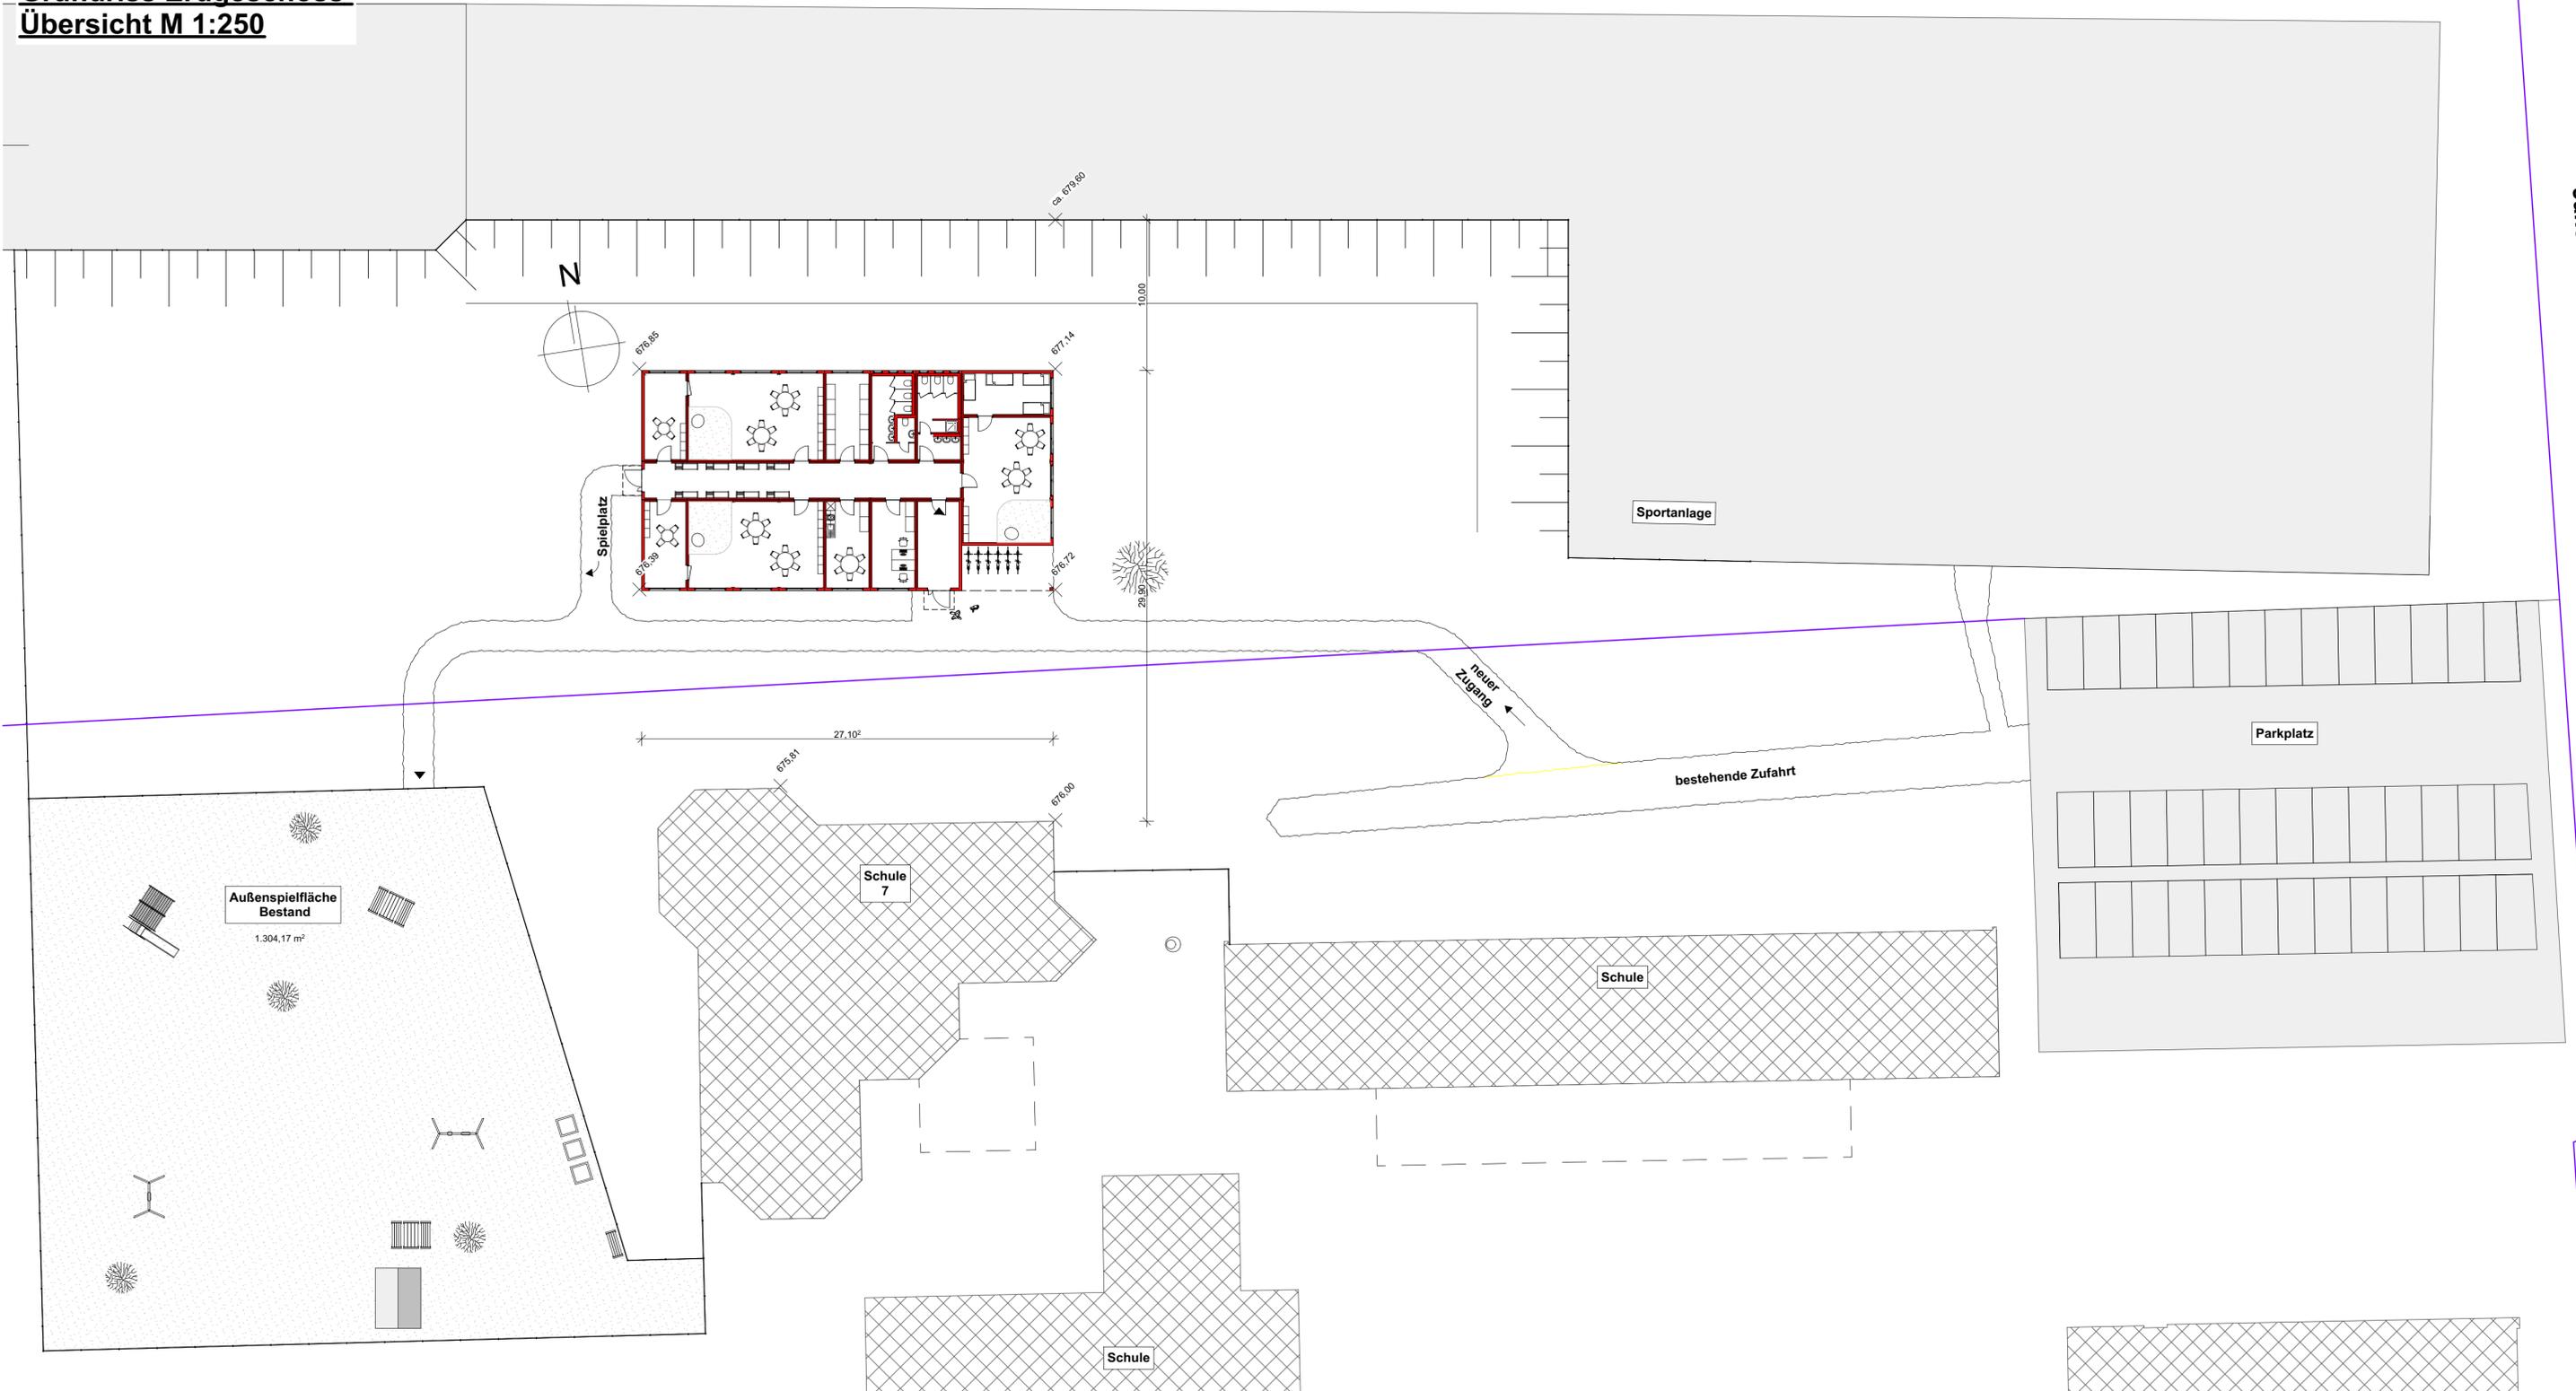

Jakob-Barth-Straße

Bauvorhaben:
"Alte Gerbe" Geisingen
Jakob-Barth-Str. ?
78187 Geisingen

Bauherr:
Rathaus Geisingen, Christian Butschle
Hauptstr. 15
78187 Geisingen

Plan:
Grundriss EG Übersicht

BauPartner
GmbH

Gewerbebau | Wohnungsbau | Sanierung | Energieberatung
Schulstraße 3, 78187 Gutmadingen
Tel. 07704/922696 Fax. 07704/922697
info@bau-partner-gmbh.de
www.bau-partner-gmbh.de

Planstand: Vorentwurf	
Plan-Nr.: V 02.2	M 1:250
gez.: gw	Erstellt: 10.11.2023
841 x 420 mm	Druck: 27.11.2023

Diese Informationen, Zeichnungen, Preisangaben sind unser Eigentum und dürfen ohne unsere schriftliche Zustimmung weder kopiert noch Dritten zugänglich gemacht werden. Es sei den die Informationen wurden käuflich erworben.