


Grundriss Erdgeschoss M 1:100

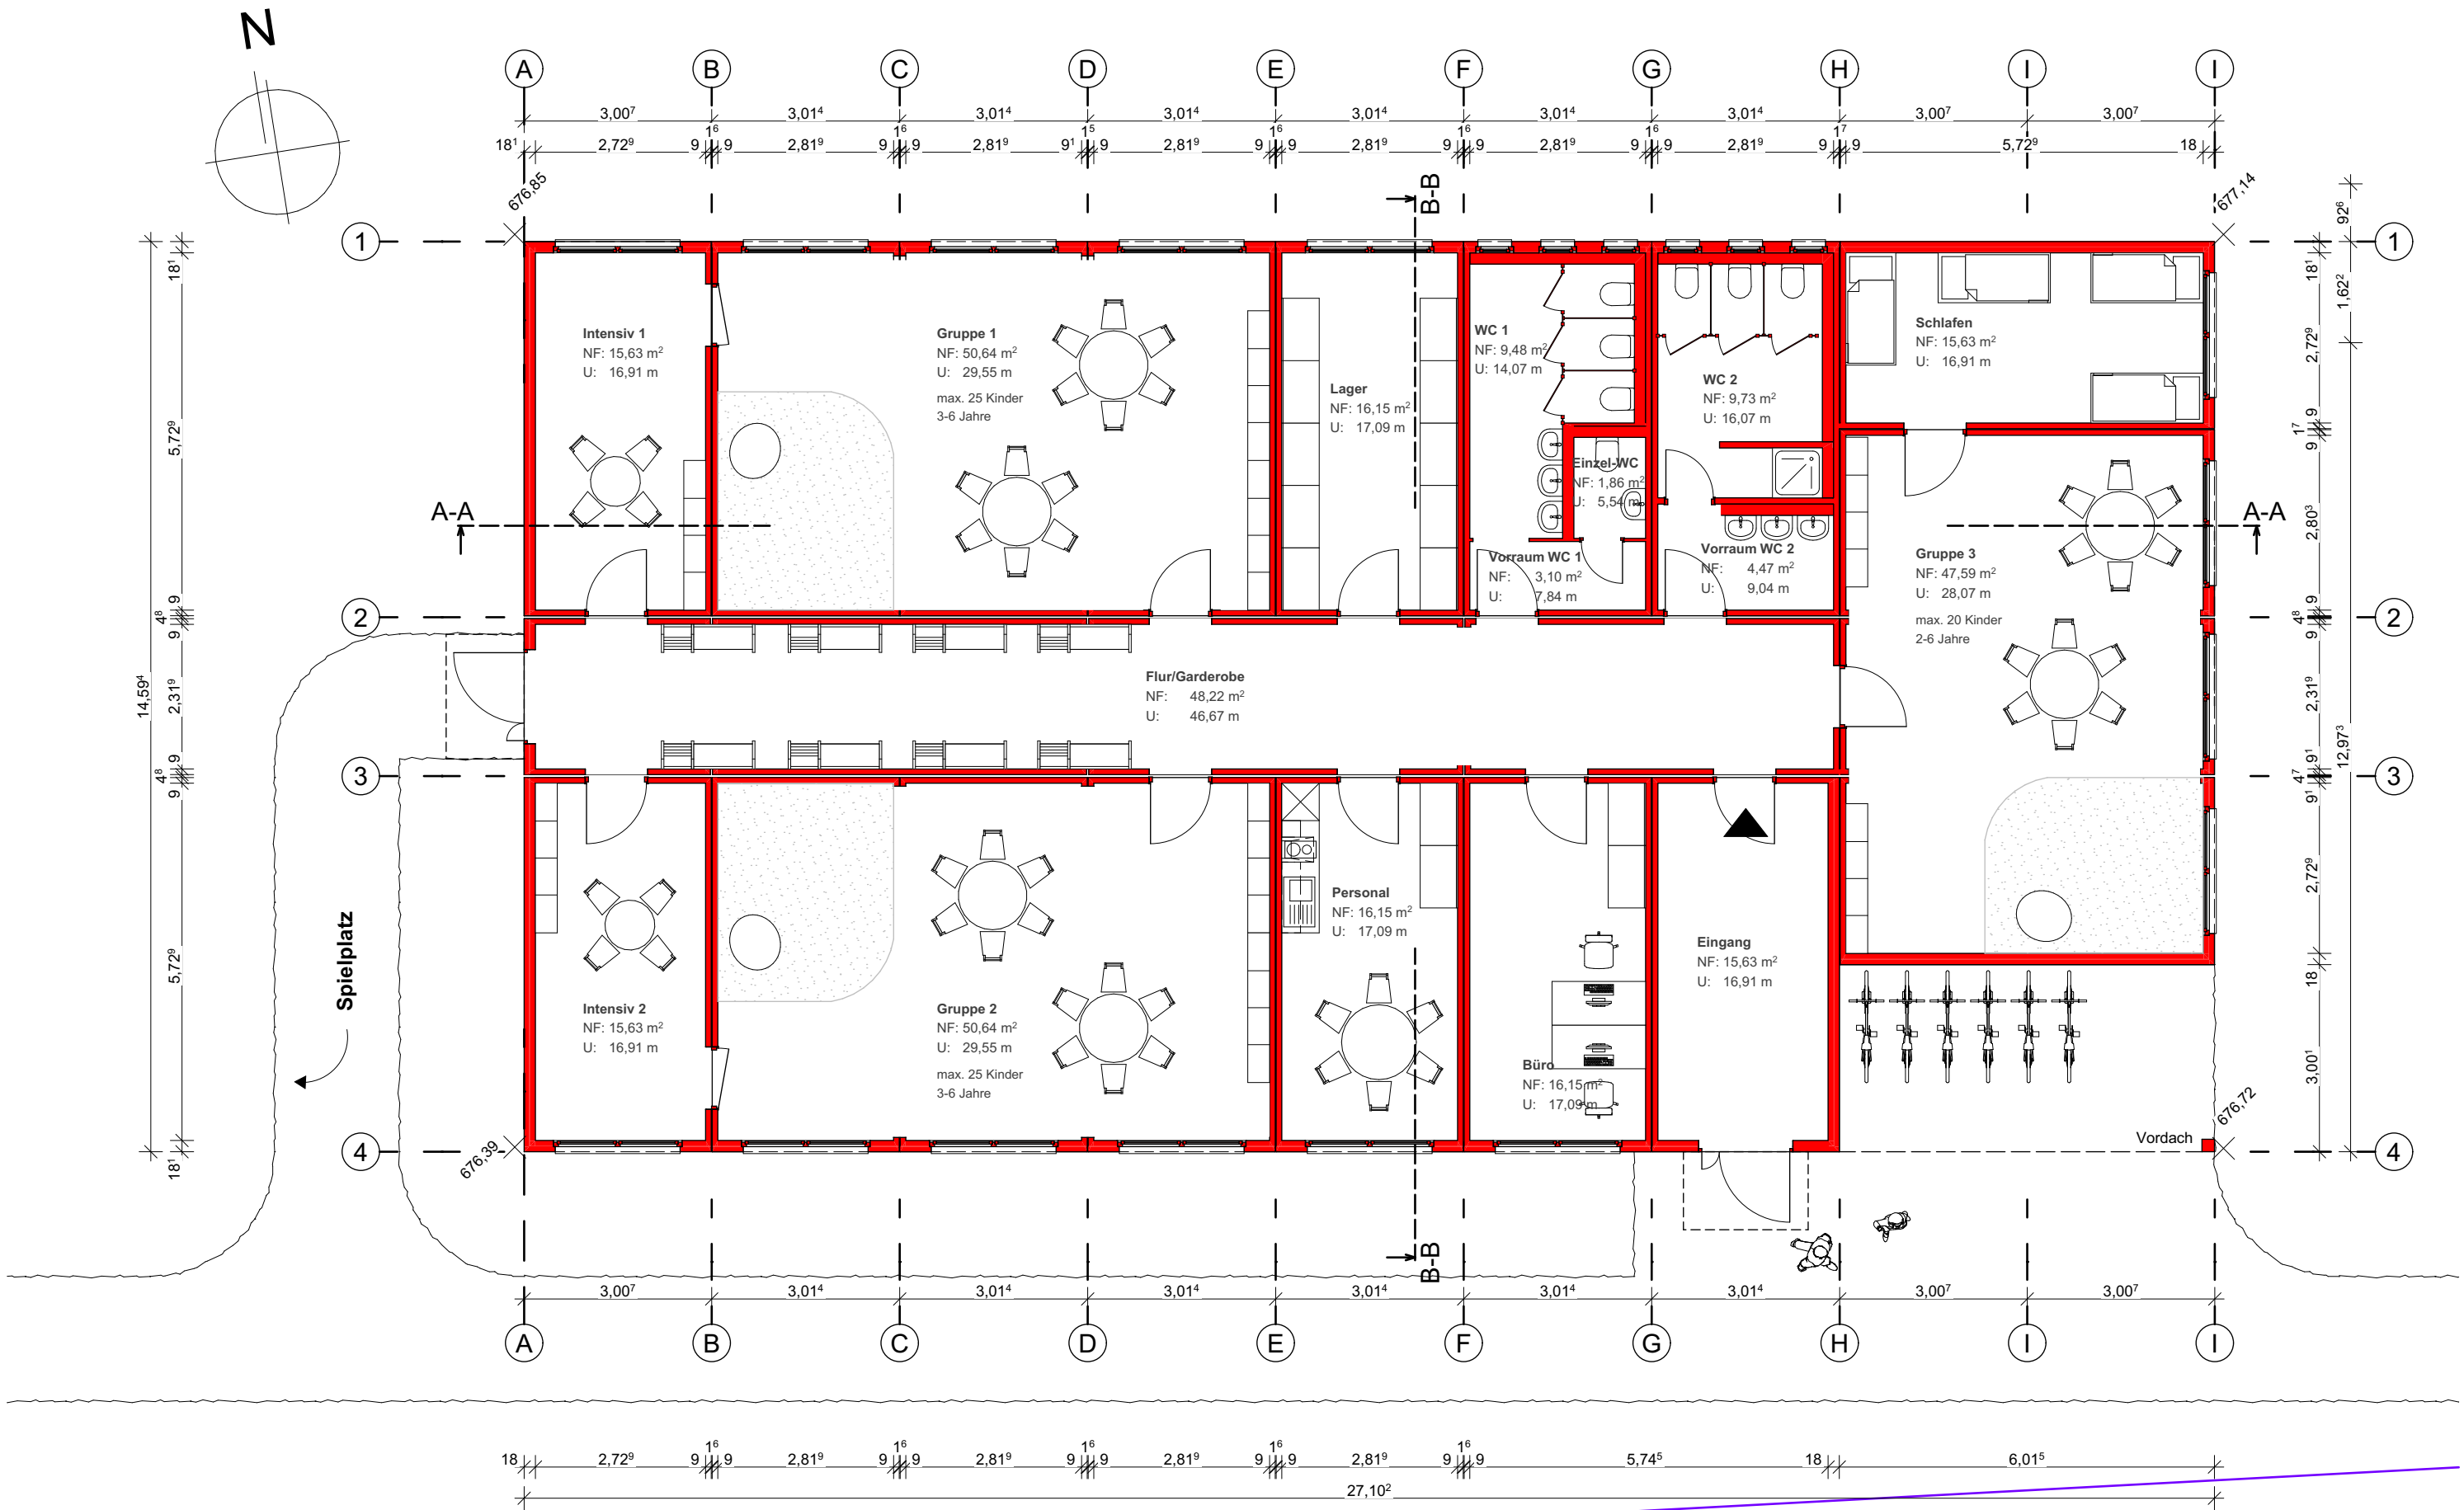

Bauvorhaben:

"Alte Gerbe" Geisingen
Jakob-Barth-Str. ?
78187 Geisingen

Bauherr:

Rathaus Geisingen, Christian Butschle
Hauptstr. 15
78187 Geisingen

Plan:

Grundriss EG

BauPartner
BauPartner GmbH
Gewerbebau | Wohnungsbau | Sanierung | Energieberatung
Schulstraße 3, 78187 Gutmadingen
Tel. 07704/922696 Fax. 07704/922697
info@bau-partner-gmbh.de
www.bau-partner-gmbh.de

Planstand: Vorentwurf

Plan-Nr.: V 02.3

M 1:100

gez.: gw

Erstellt: 10.11.2023

594 x 297 mm

Druck: 27.11.2023

Diese Informationen, Zeichnungen, Preisangaben sind unser Eigentum und dürfen ohne unsere schriftliche Zustimmung weder kopiert noch Dritten zugänglich gemacht werden. Es sei den die Informationen wurden käuflich erworben.