



Schnitt A-A M 1:100

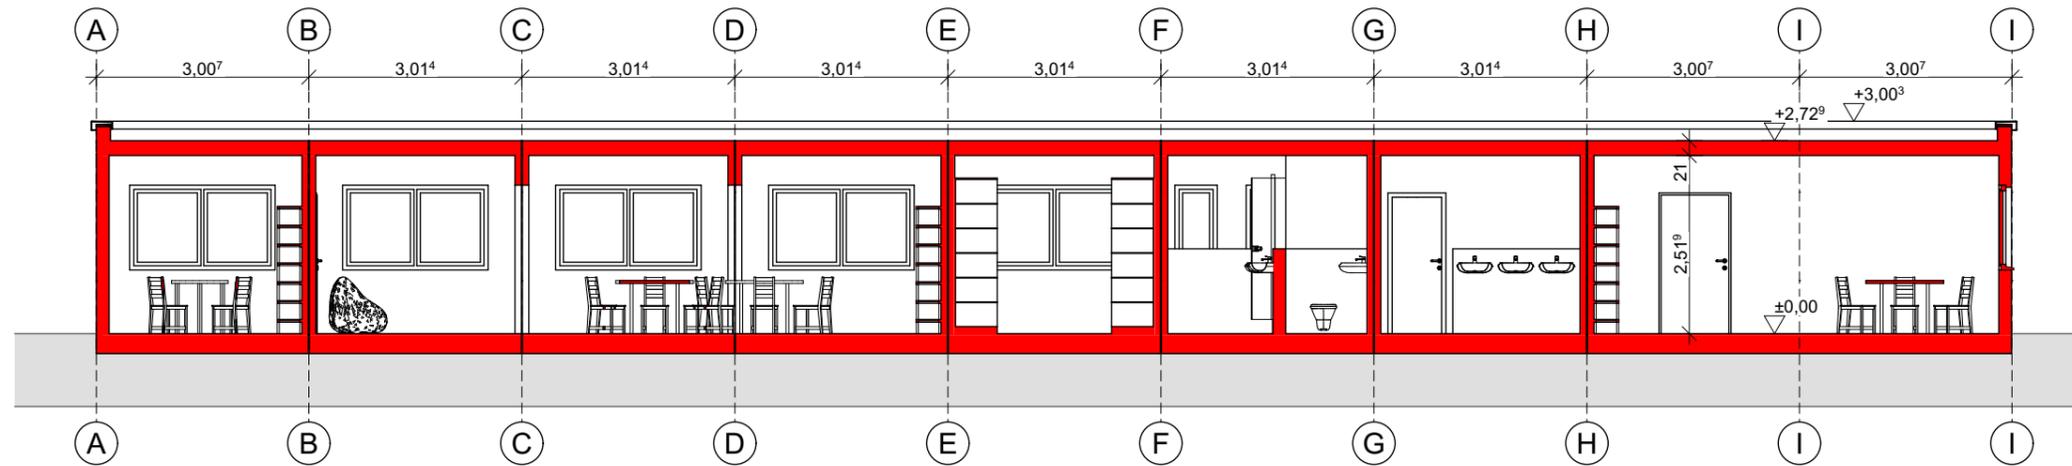

Schnitt B-B M 1:100

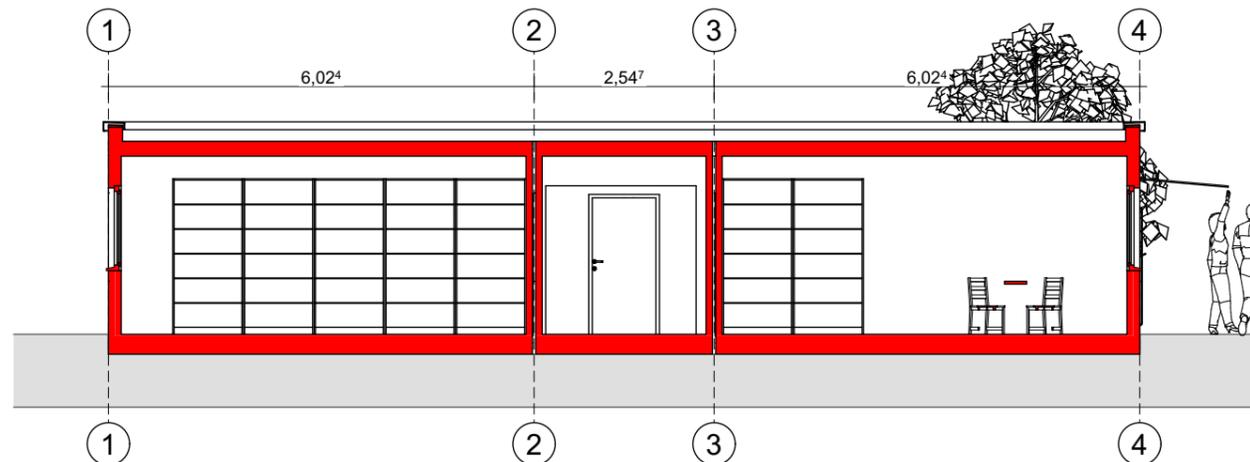

Bauvorhaben:
"Alte Gerbe" Geisingen
 Jakob-Barth-Str. ?
 78187 Geisingen

Bauherr:
 Rathaus Geisingen, Christian Butschle
 Hauptstr. 15
 78187 Geisingen

Plan:
Schnitte A-A, B-B

BauPartner GmbH
 Gewerbebau | Wohnungsbau | Sanierung | Energieberatung
 Schulstraße 3, 78187 Gutmadingen
 Tel. 07704/922696 Fax. 07704/922697
 info@bau-partner-gmbh.de
 www.bau-partner-gmbh.de

Planstand: Vorentwurf	
Plan-Nr.: V 02.4	M 1:100
gez.: gw	Erstellt: 10.11.2023
420 x 297 mm	Druck: 27.11.2023

Diese Informationen, Zeichnungen, Preisangaben sind unser Eigentum und dürfen ohne unsere schriftliche Zustimmung weder kopiert noch Dritten zugänglich gemacht werden. Es sei den die Informationen wurden käuflich erworben.