




Ansicht Nord M 1:100

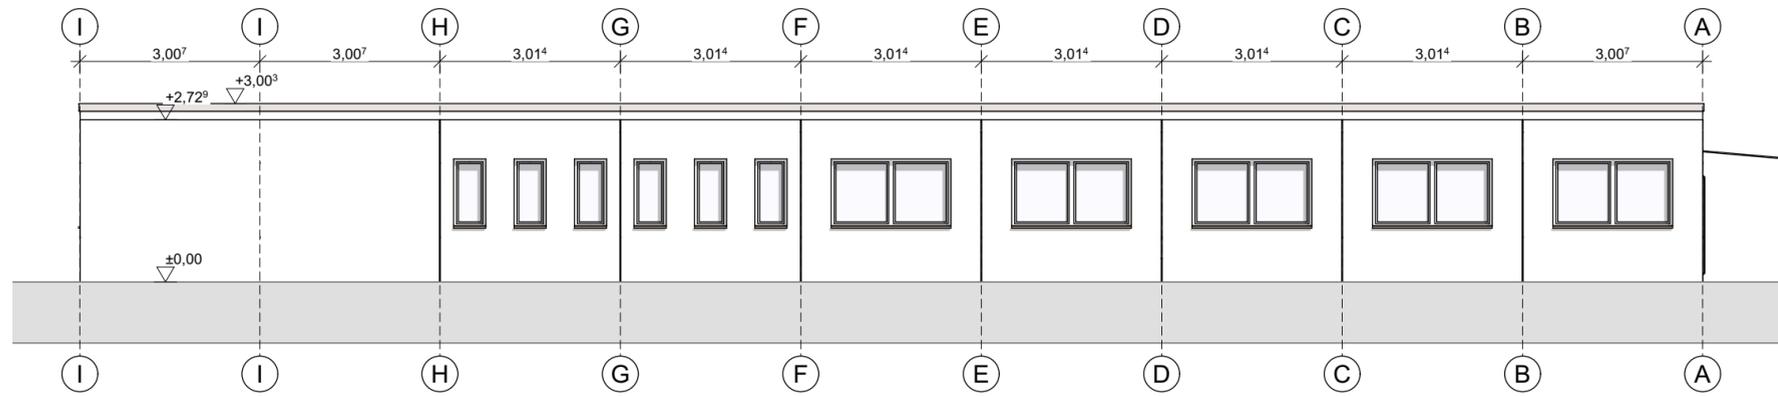


Ansicht Ost M 1:100

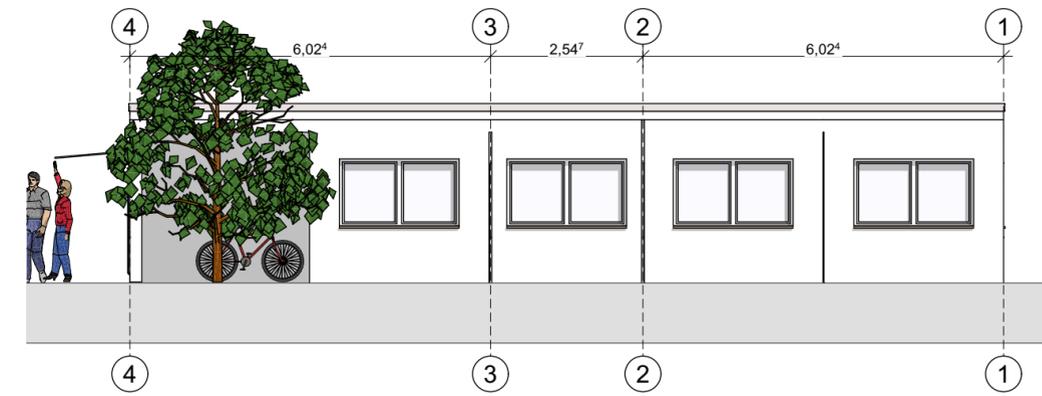

Ansicht Süd M 1:100

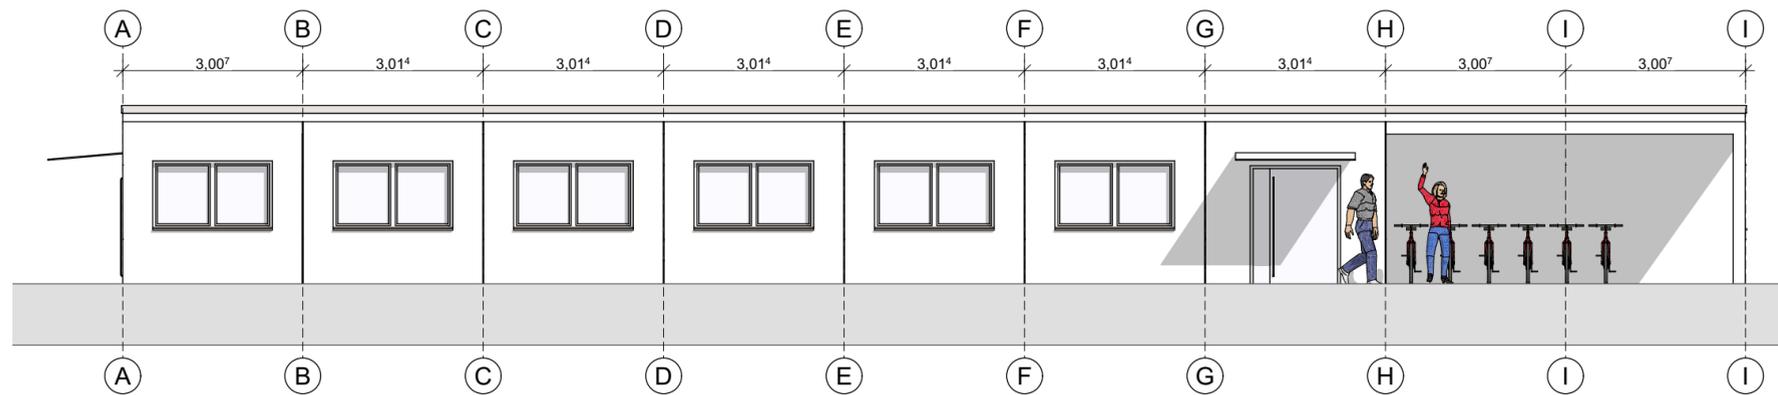

Ansicht West M 1:100

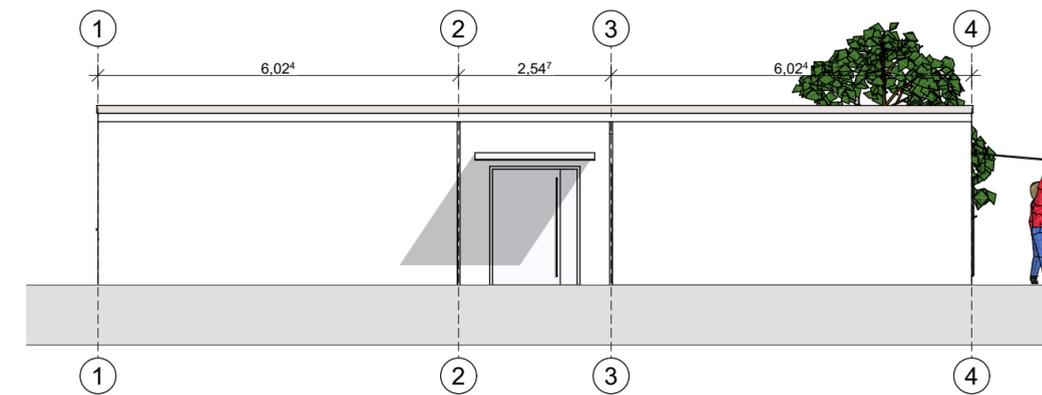

Bauvorhaben:
"Alte Gerbe" Geisingen
 Jakob-Barth-Str. ?
 78187 Geisingen

Bauherr:
 Rathaus Geisingen, Christian Butschle
 Hauptstr. 15
 78187 Geisingen

Plan:
Ansichten

BauPartner
 GmbH

Gewerbebau | Wohnungsbau | Sanierung | Energieberatung
 Schulstraße 3, 78187 Gutmadingen
 Tel. 07704/922696 Fax. 07704/922697
 info@bau-partner-gmbh.de
 www.bau-partner-gmbh.de

| | |
|-----------------------|----------------------|
| Planstand: Vorentwurf | |
| Plan-Nr.: V 02.1.1 | M 1:100 |
| gez.: gw | Erstellt: 10.11.2023 |
| 594 x 297 mm | Druck: 24.11.2023 |

Diese Informationen, Zeichnungen, Preisangaben sind unser Eigentum und dürfen ohne unsere schriftliche Zustimmung weder kopiert noch Dritten zugänglich gemacht werden. Es sei den die Informationen wurden käuflich erworben.