


Flächennutzungsplan - Planung

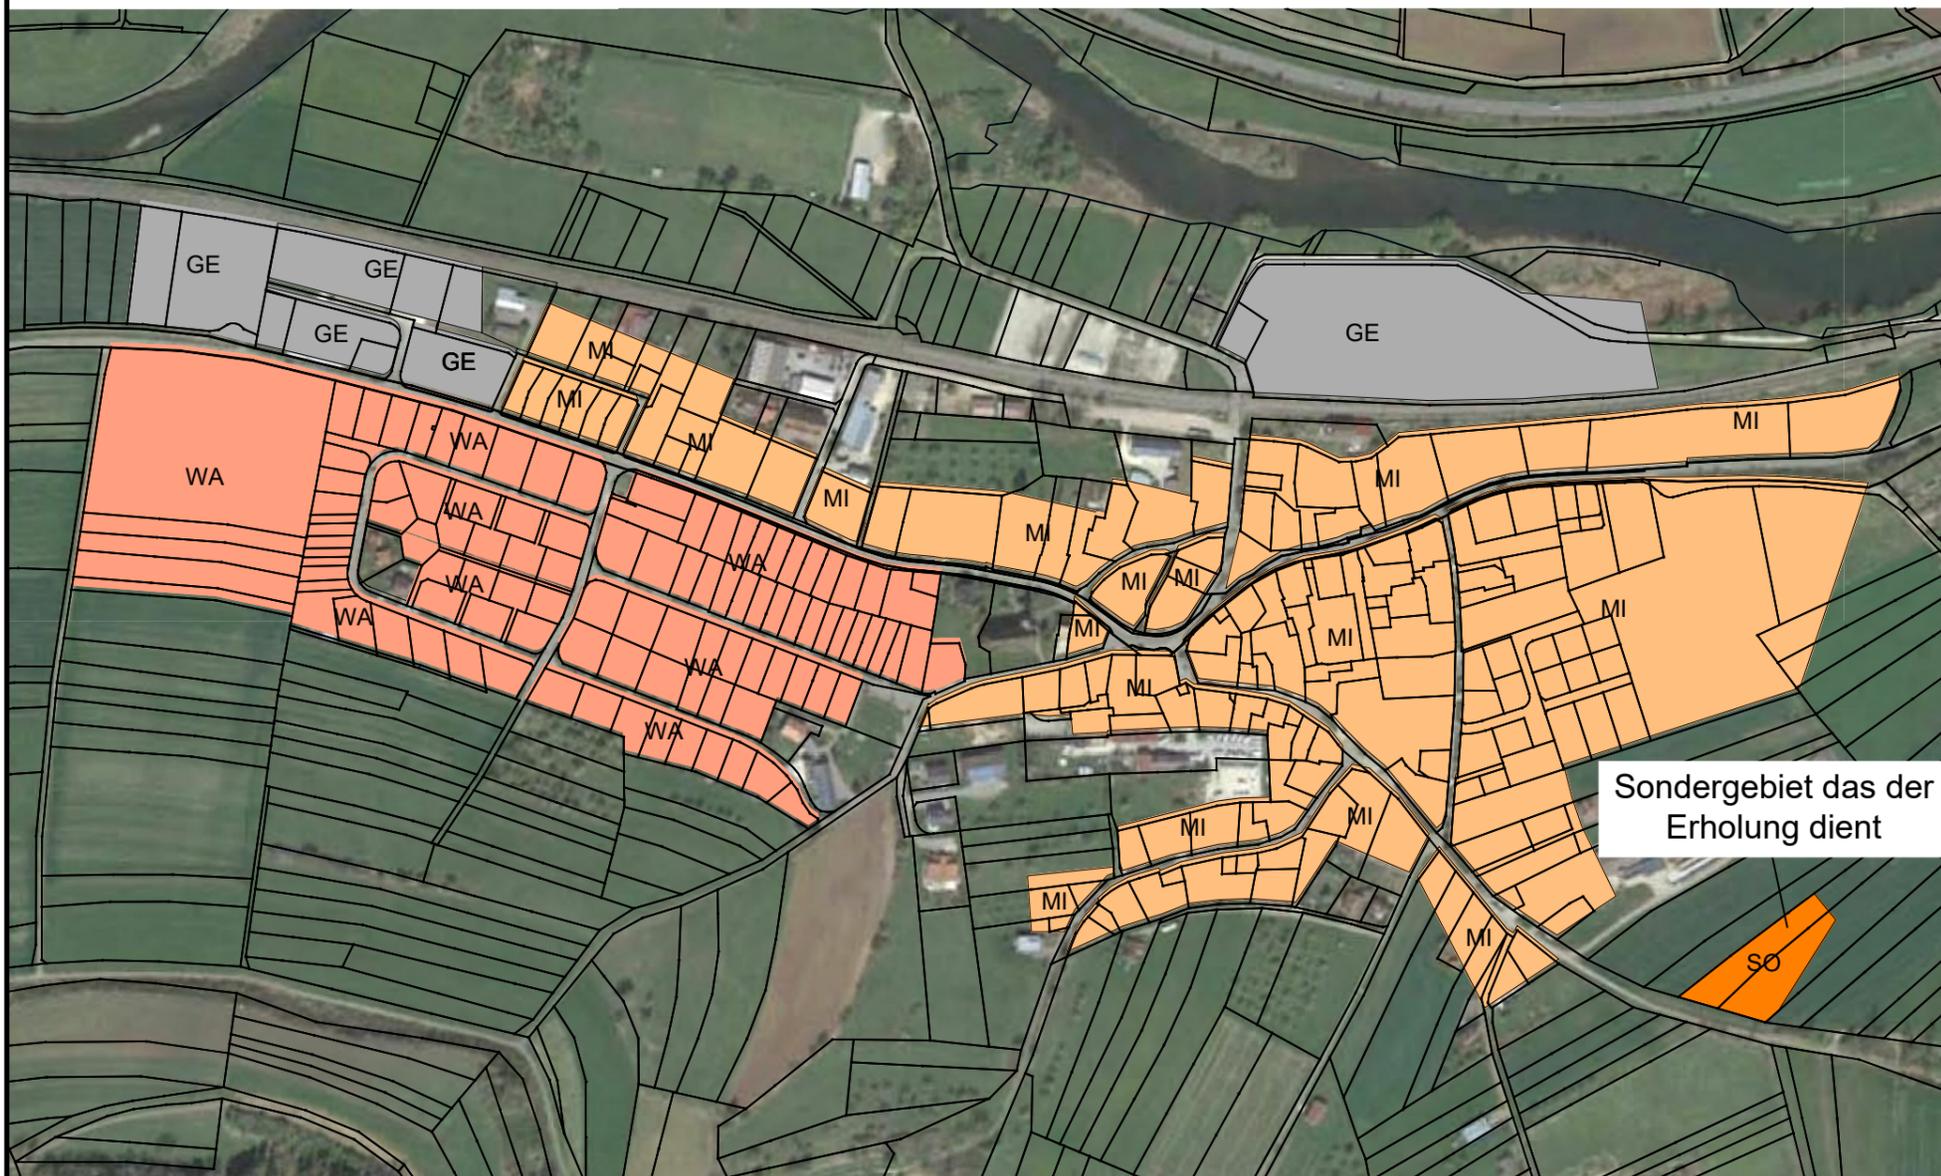

Planzeichenerläuterungen:

- WA Allgemeine Wohngebiete (§ 4 BauNVO)
- MI Mischgebiete (§ 6 BauNVO)
- GE Gewerbegebiete (§ 8 BauNVO)
- S Sonderbauflächen (§ 1 Abs. 1 Nr. 4 BauNVO)

Änderungsvermerke	

a	Grundplan - Änderung / Ergänzung	15.03.2023
---	----------------------------------	------------

Bezugssysteme	
x	Lage: DHDN/Gauß-Krüger (GK)
	Lage: ETRS89/UTM32
	Höhenbezug: DHHN12 (Höhenstatus 130)
	Höhenbezug: DHHN92 (Höhenstatus 160)
	Höhenbezug: DHHN2016 (Höhenstatus 170)

DHDN =
Deutsches
Hauptdreiecksnetz

DHHN =
Deutsches
Haupthöhennetz



Stadt Geisingen * Landkreis Tuttlingen

Planungsbüro **Hermle**
Ingenieure für
Bau und Umwelt

Planungsbüro Hermle Ingenieure für Bau und Umwelt GmbH & Co. KG
Hörnlestr. 4 • D-78559 Gosheim • www.pbhermle.de
Telefon + 49 (0) 7426 / 1811 • mail@pbhermle.de

Plan-Nummer:
wn01130a_FNP

Blatt: 09	Anl-Nr.: 1.01
--------------	------------------

Datum-Bearbeitung:
Mär 2023

Bearbeiter:
KH / AG / MS

Format:
420 x 297

Maßstab:
1 : 5.000

Bauherr: Stadt Geisingen, Ortsteil Gutmadingen

Projekt: 2. Änderung des Flächennutzungsplans
"Sondergebiet Ferien a. d. Bauernhof"

Plan-inhalt: Entwurf - Übersichtskarte
Flächennutzungsplan Planung

Datum/Unterschrift Planverfasser
Gosheim, den 15.03.2023 (gez.: K. Hermle)

