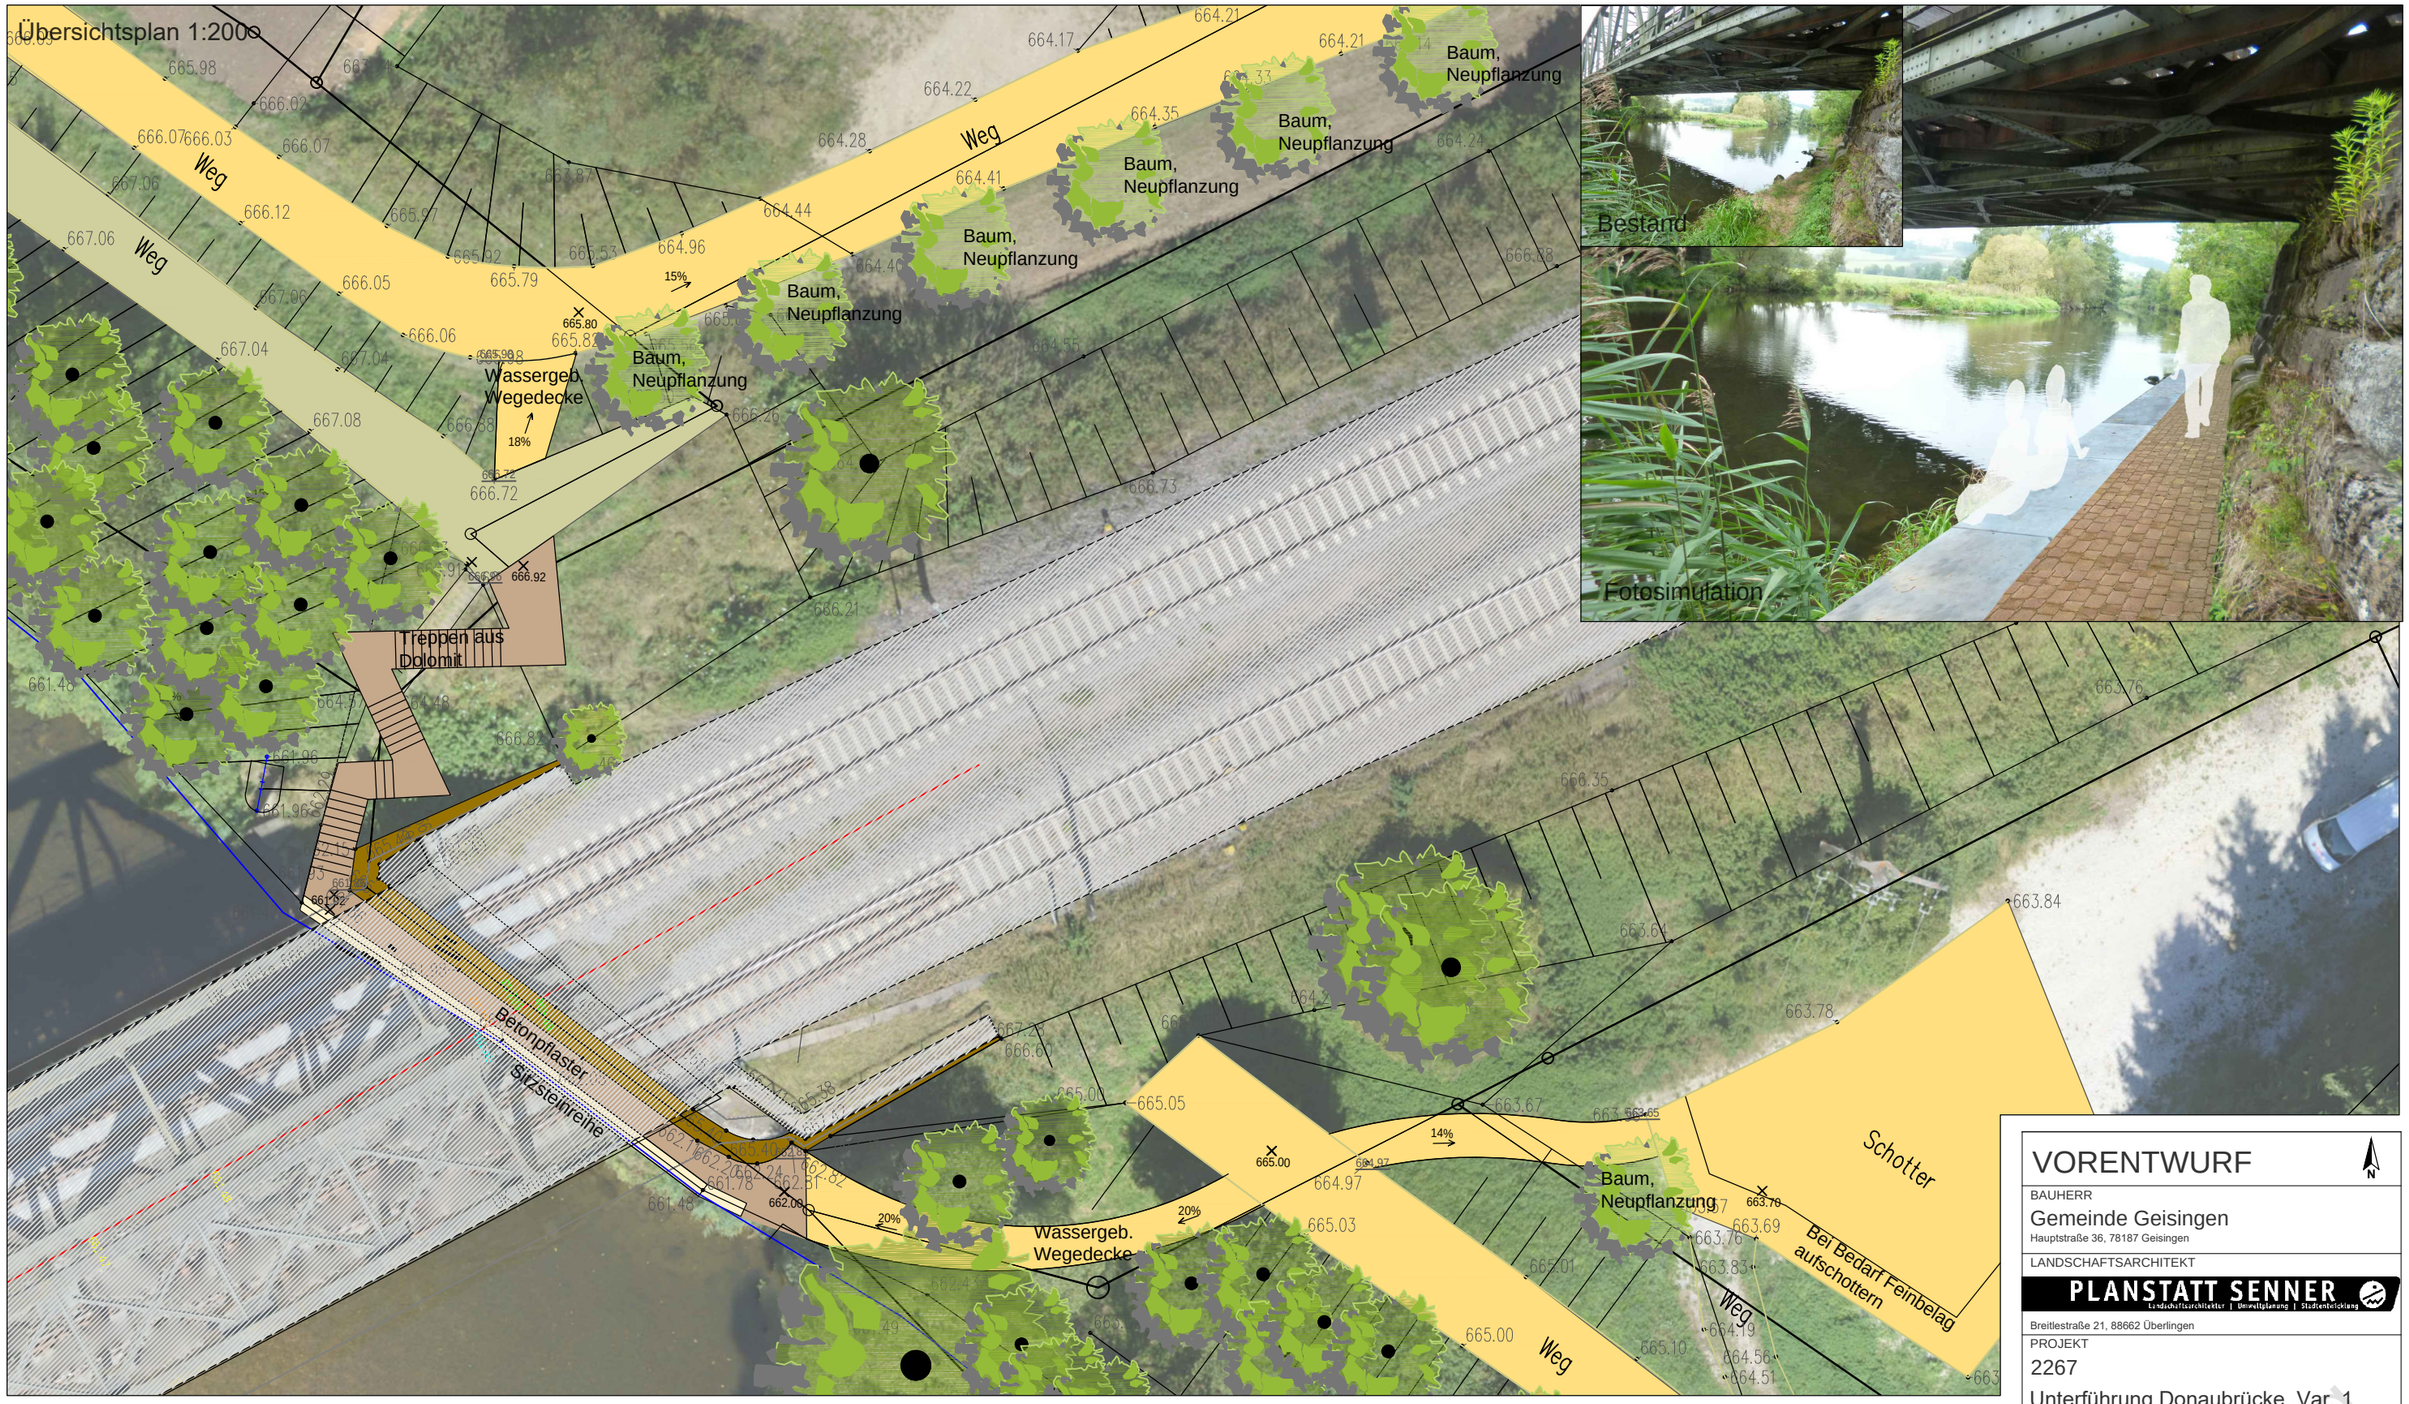

Regelschnitt 1:250

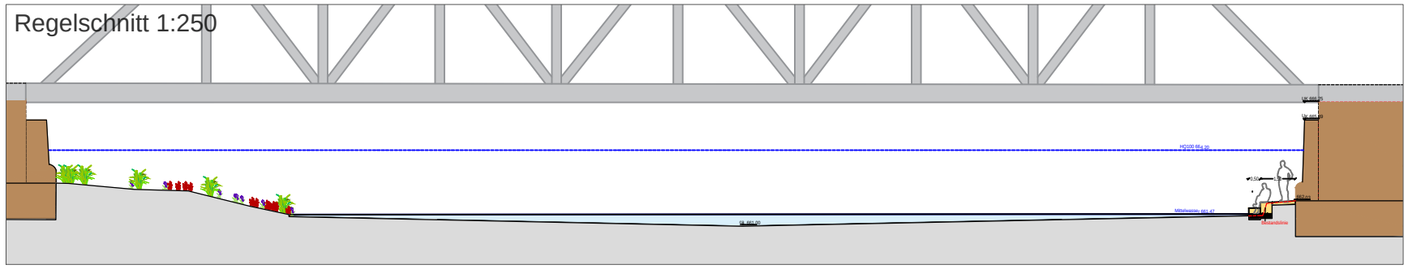

Detail 1:100

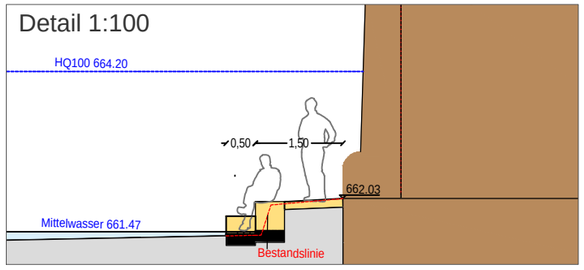

VORENTWURF

BAUHERR
Gemeinde Geisingen
Hauptstraße 36, 78187 Geisingen

LANDSCHAFTSARCHITEKT
PLANSTATT SENNER
Landschaftsarchitektur | Umweltplanung | Stadtentwicklung
Breitlestraße 21, 88662 Überlingen

PROJEKT
2267
Unterführung Donaubrücke, Var. 1

Format:	Maßstab:	Planer/Datum:	Geprüft/Datum:	Genehmigt/Datum
A3 quer	siehe Plan	08.02.2017	-	-

Plannr.	Änderung Plannummer:
161108_VE_Brückenunterquerung	-

Geändert / Datum:
A:
B:
C:
D:
E:
F:

vorabzug