




Grundriss EG

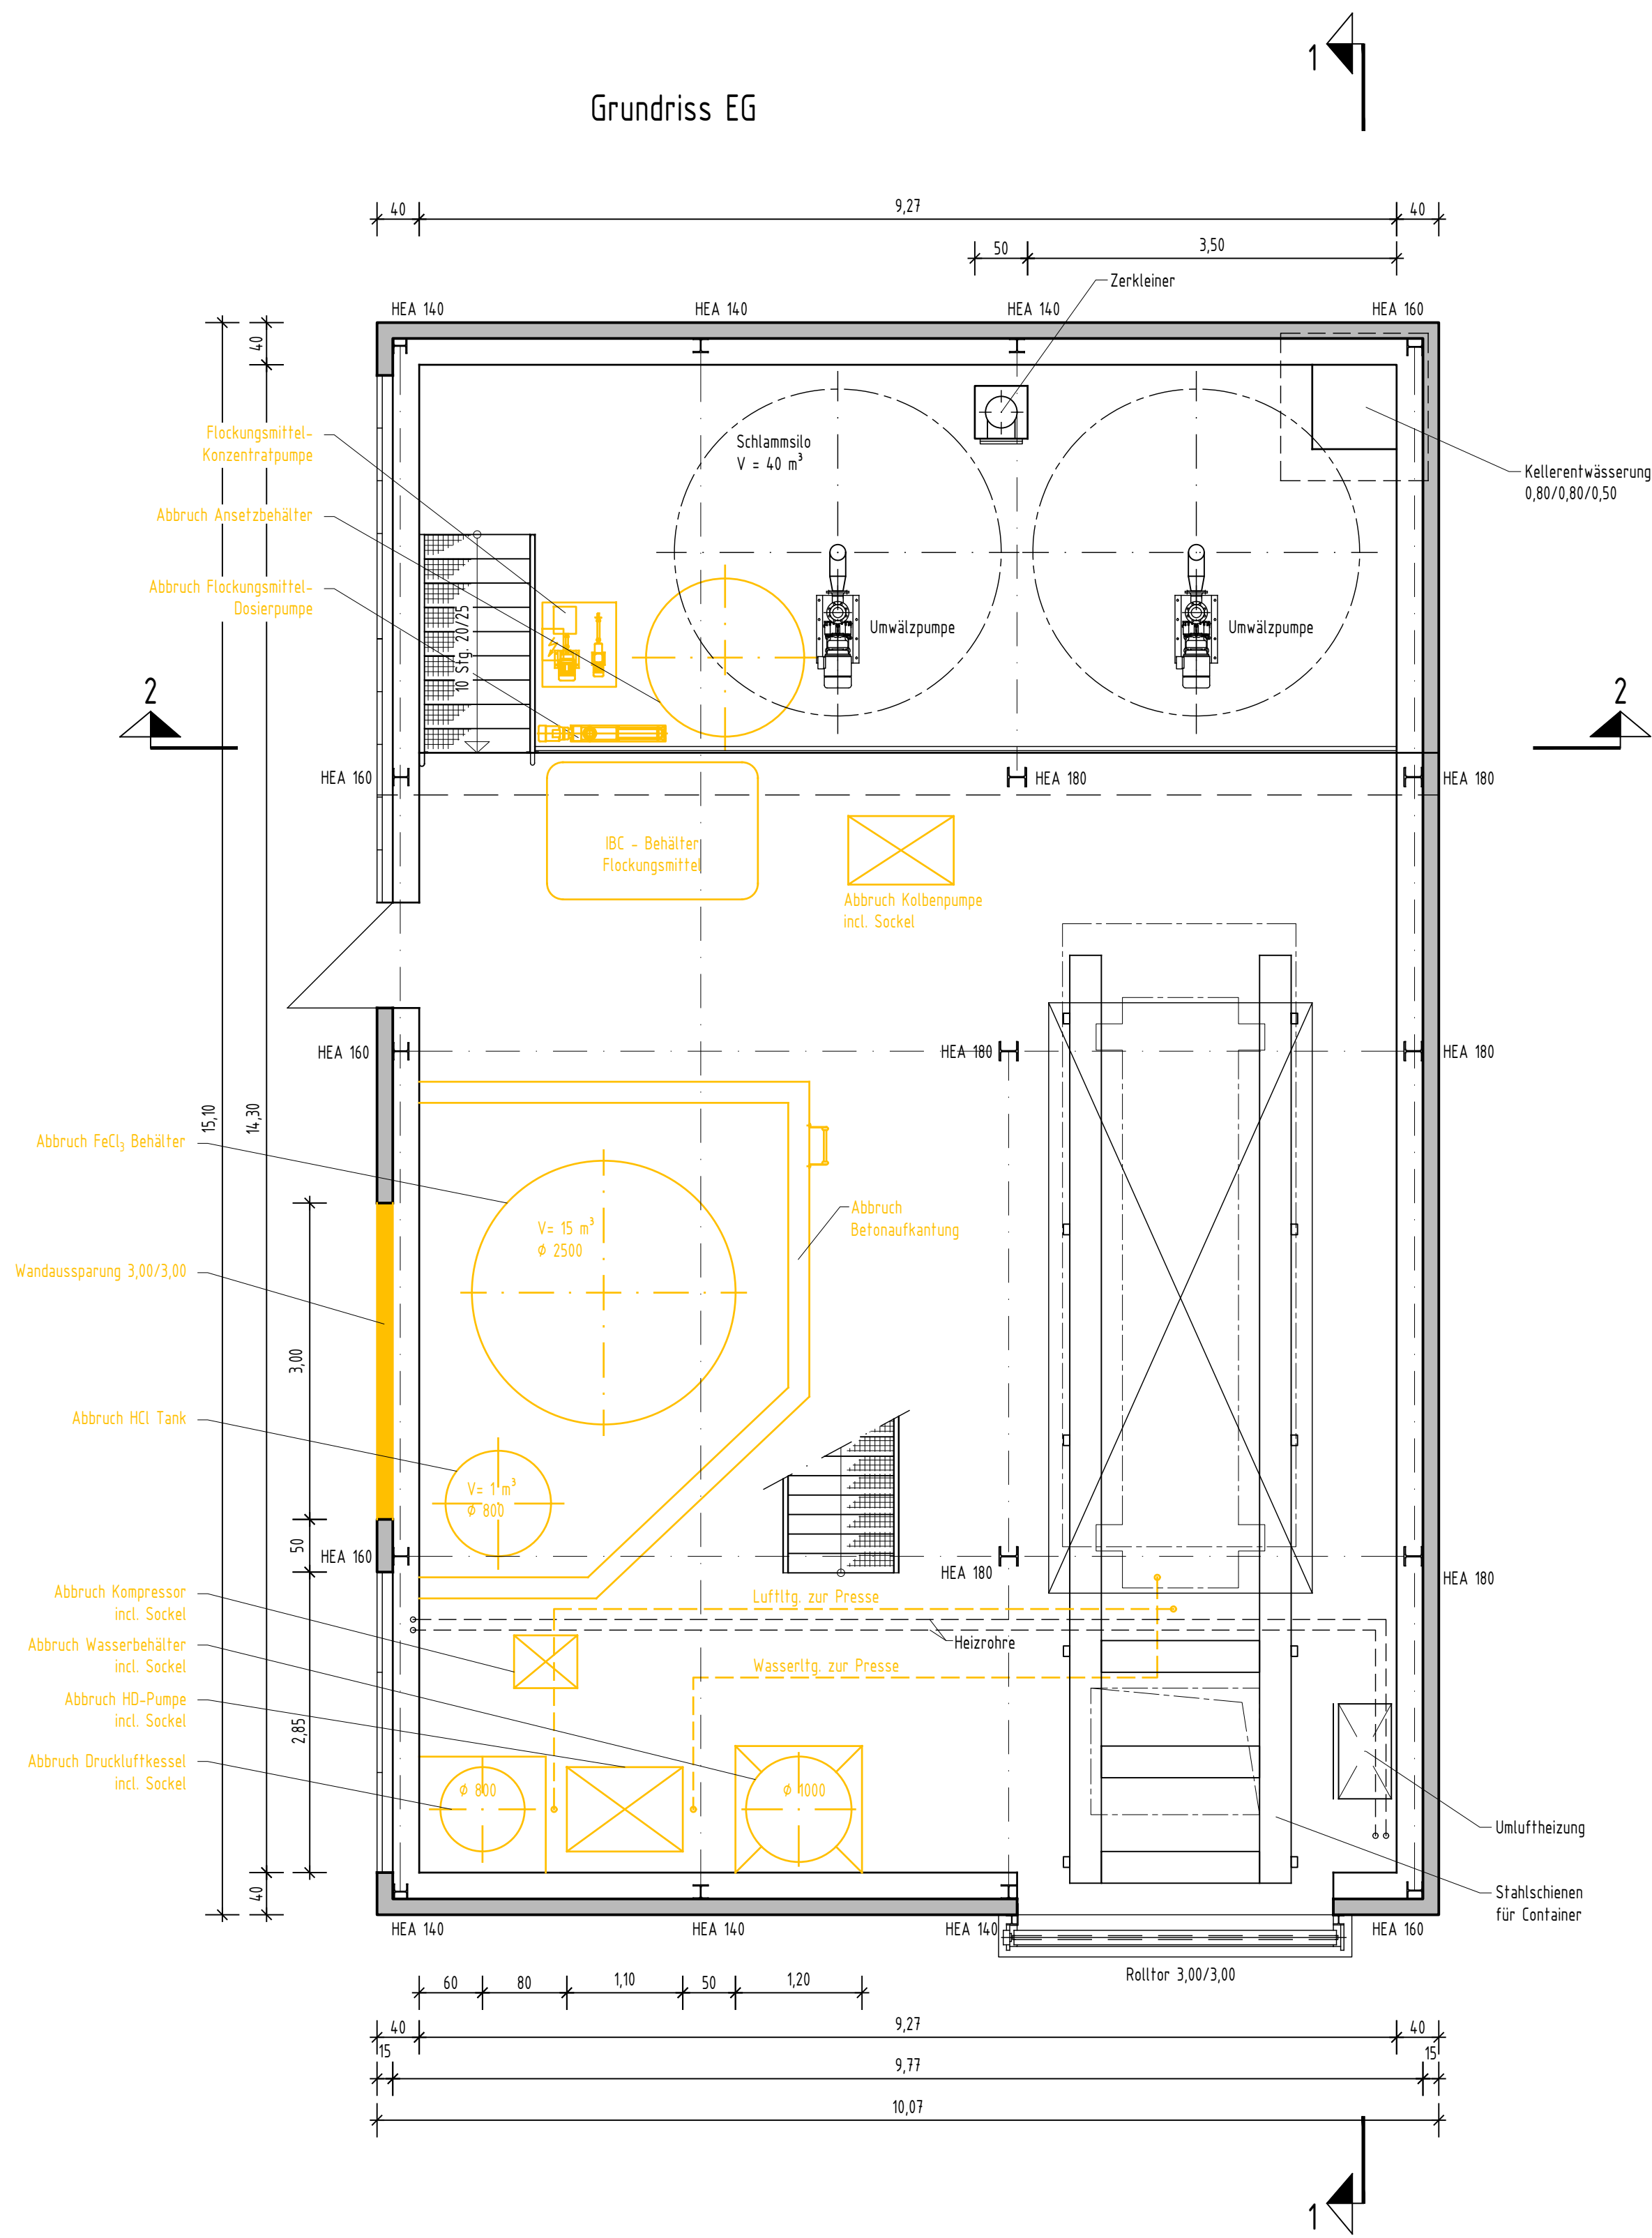


Schnitt 1 - 1

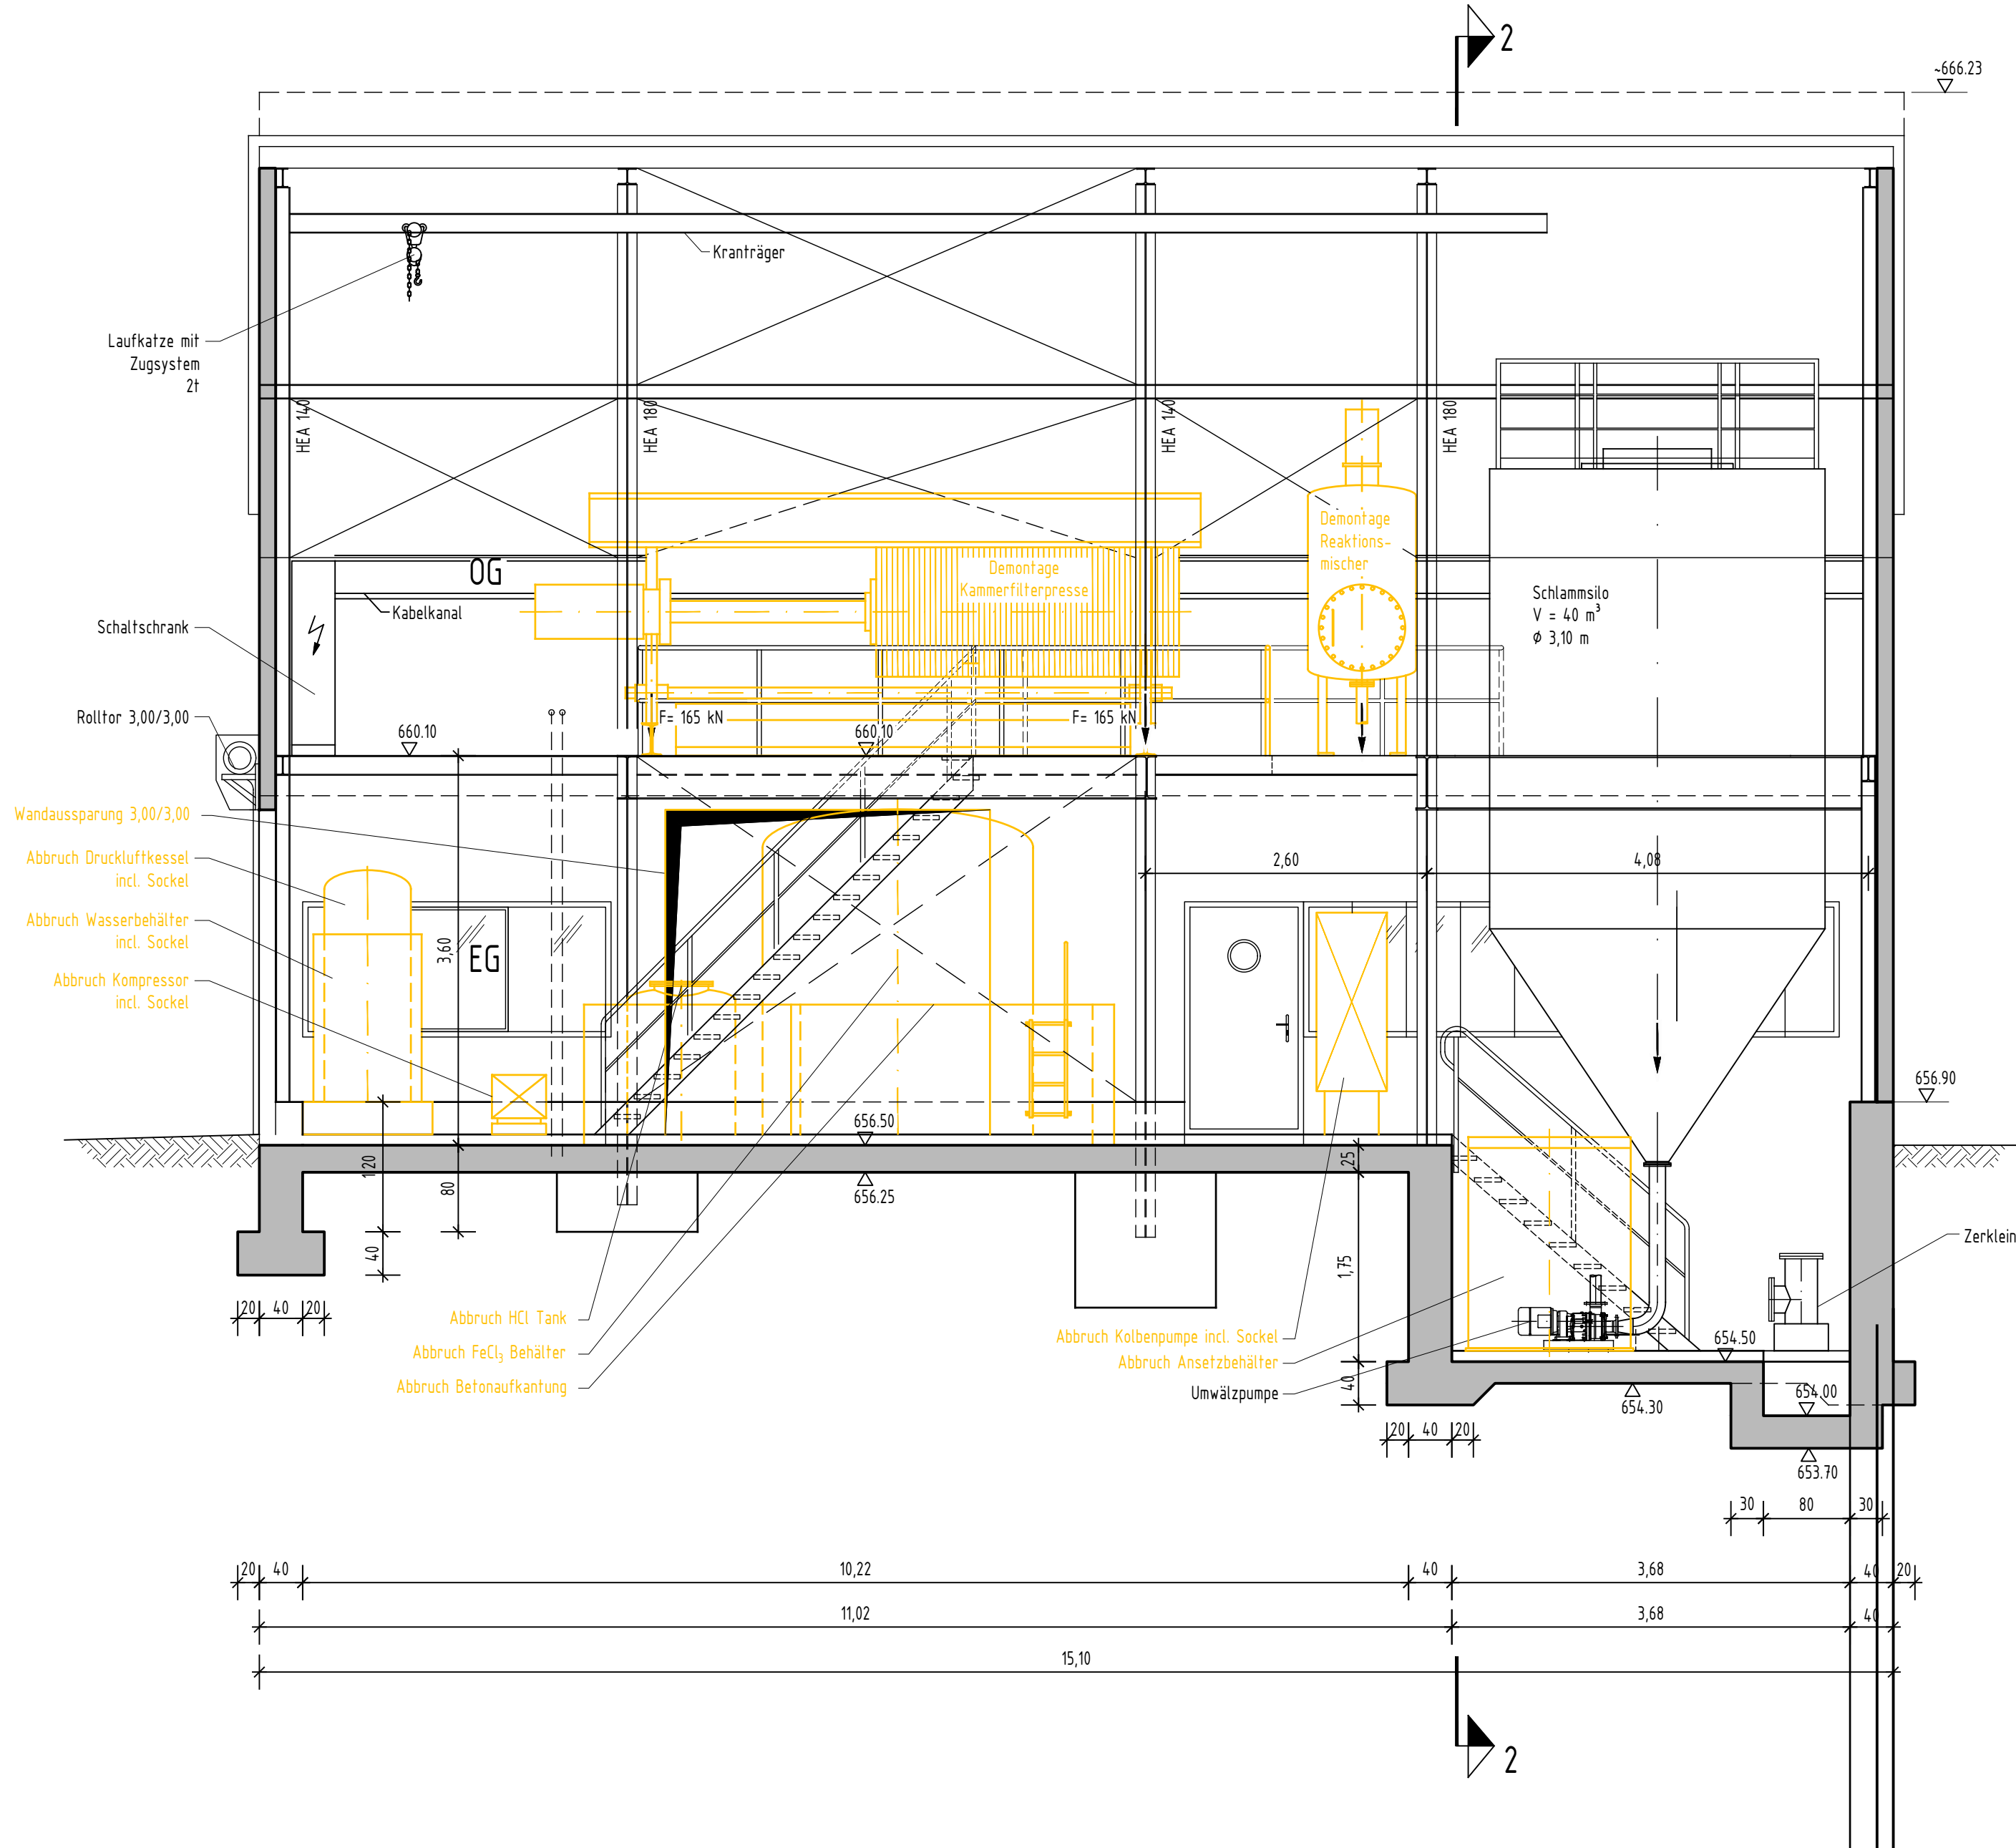

Grundriss OG

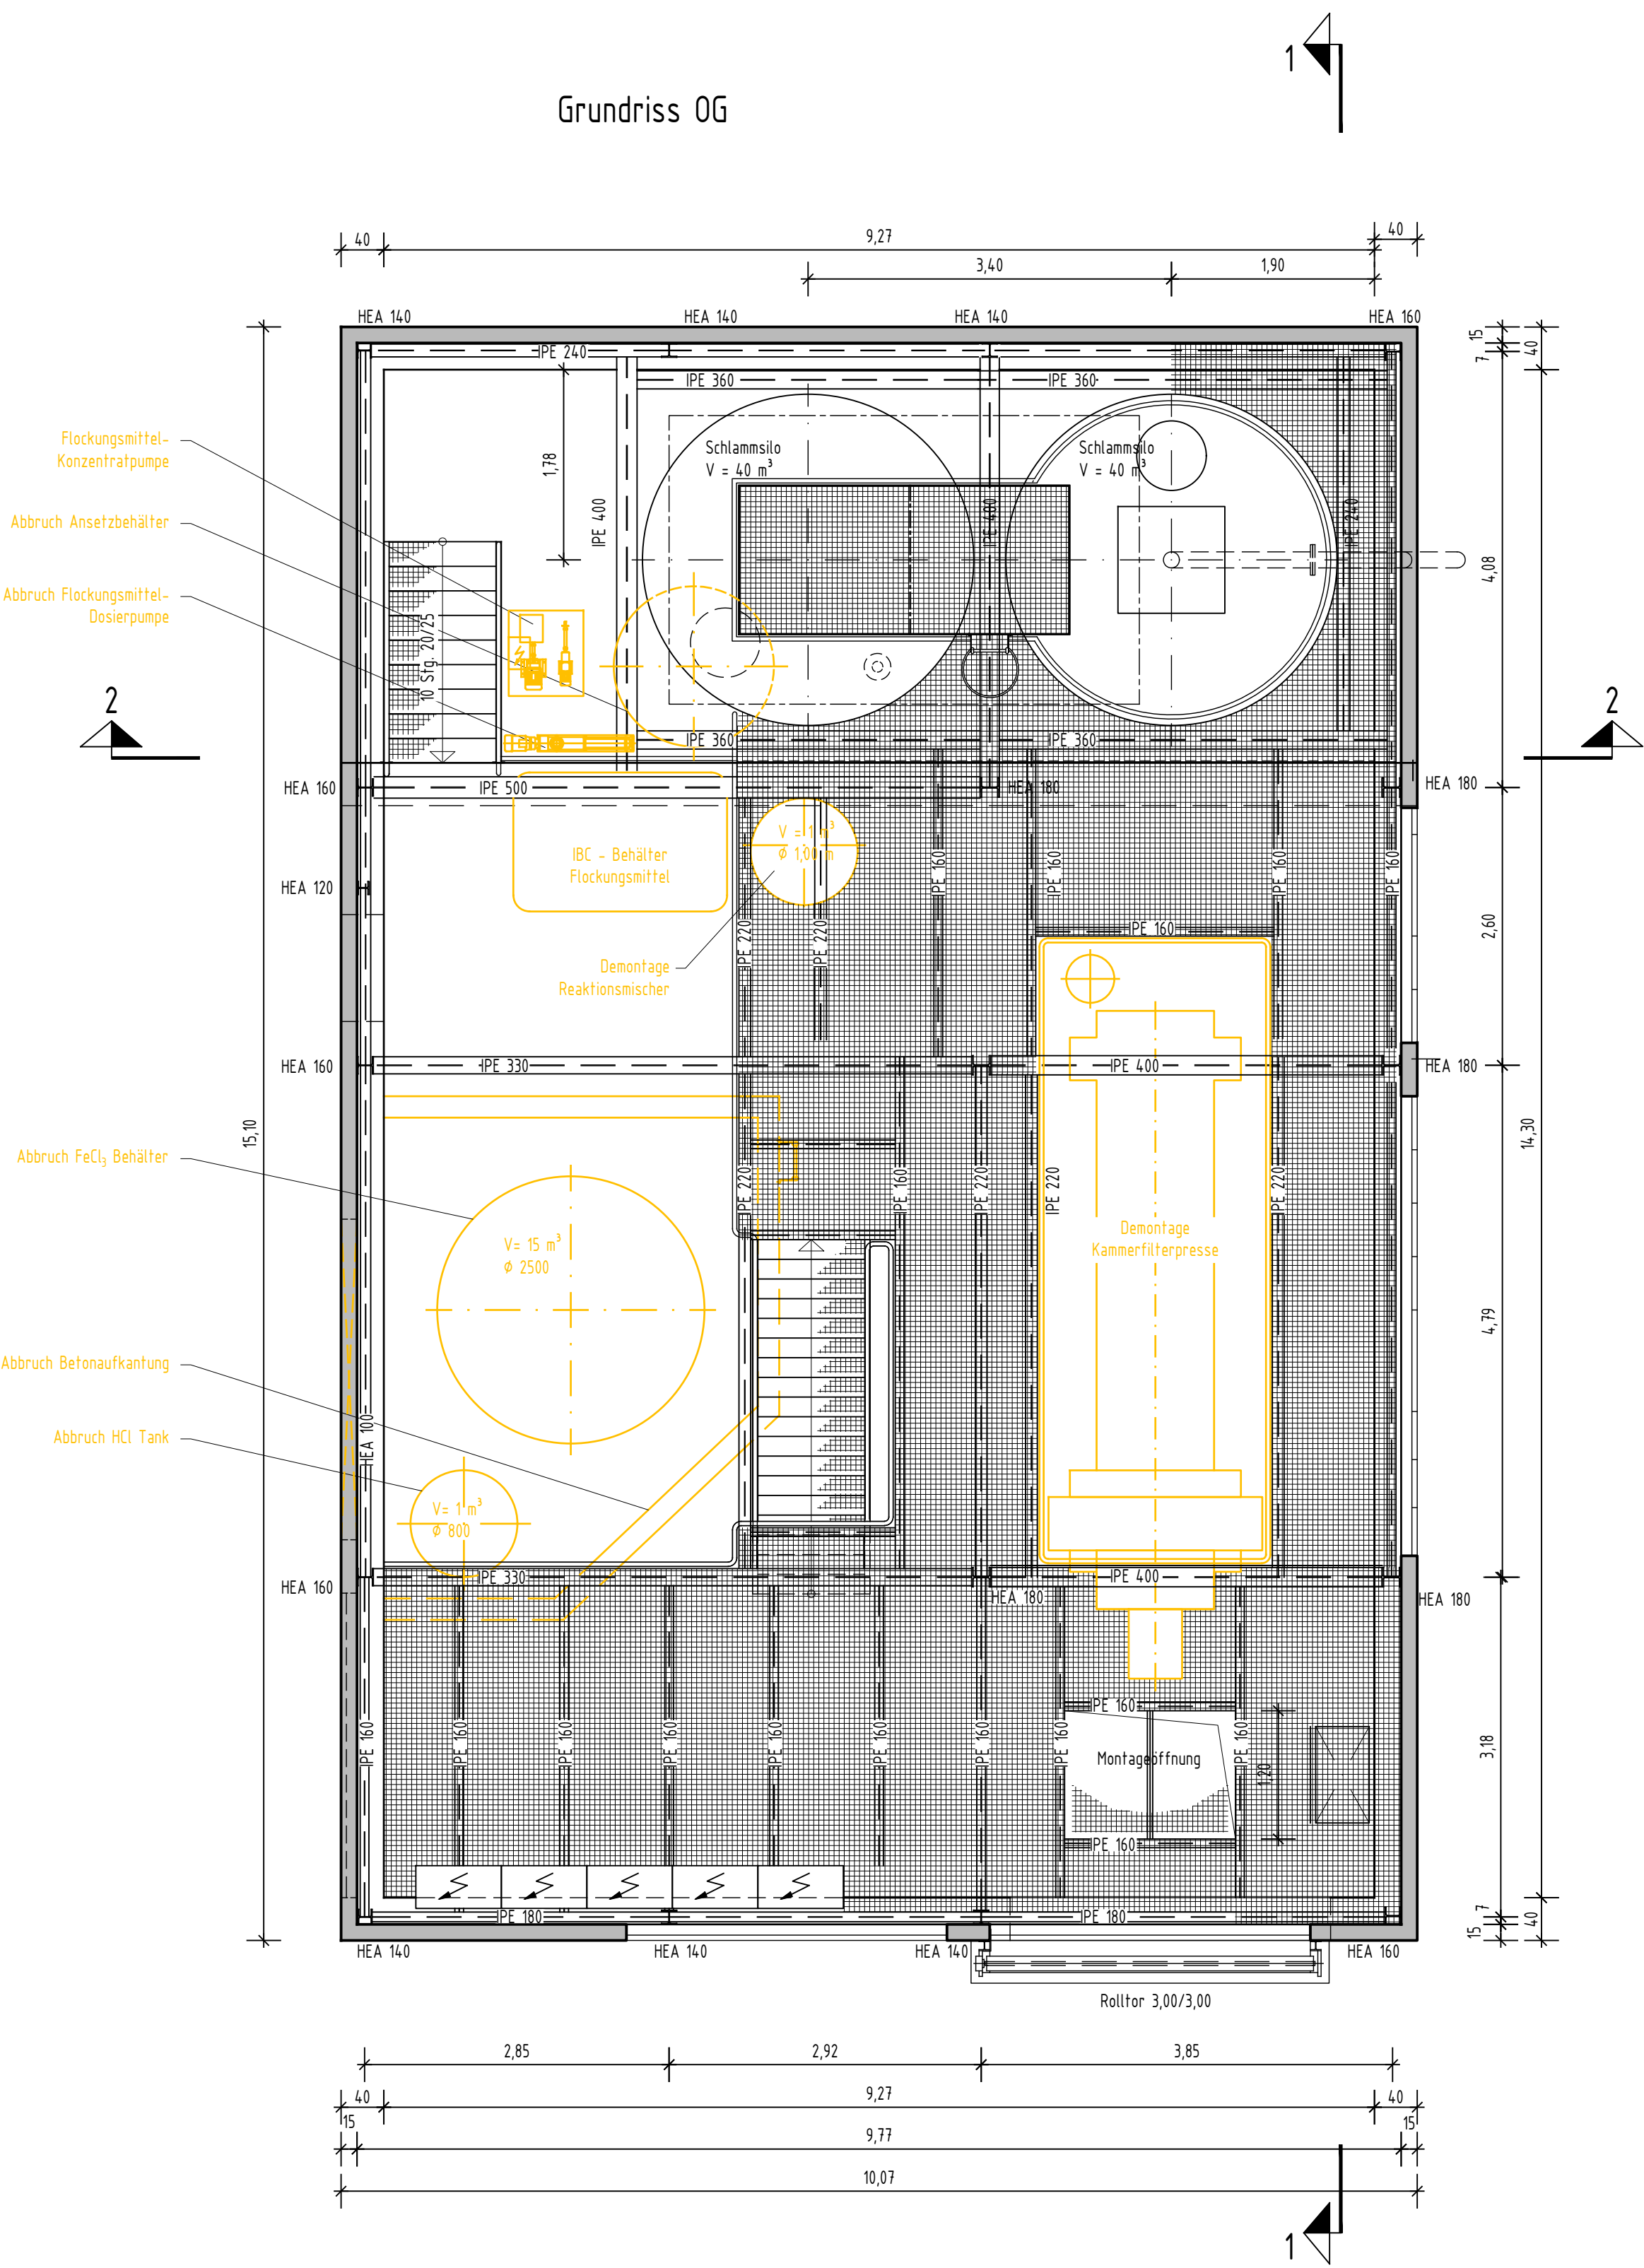

Schnitt 2 - 2

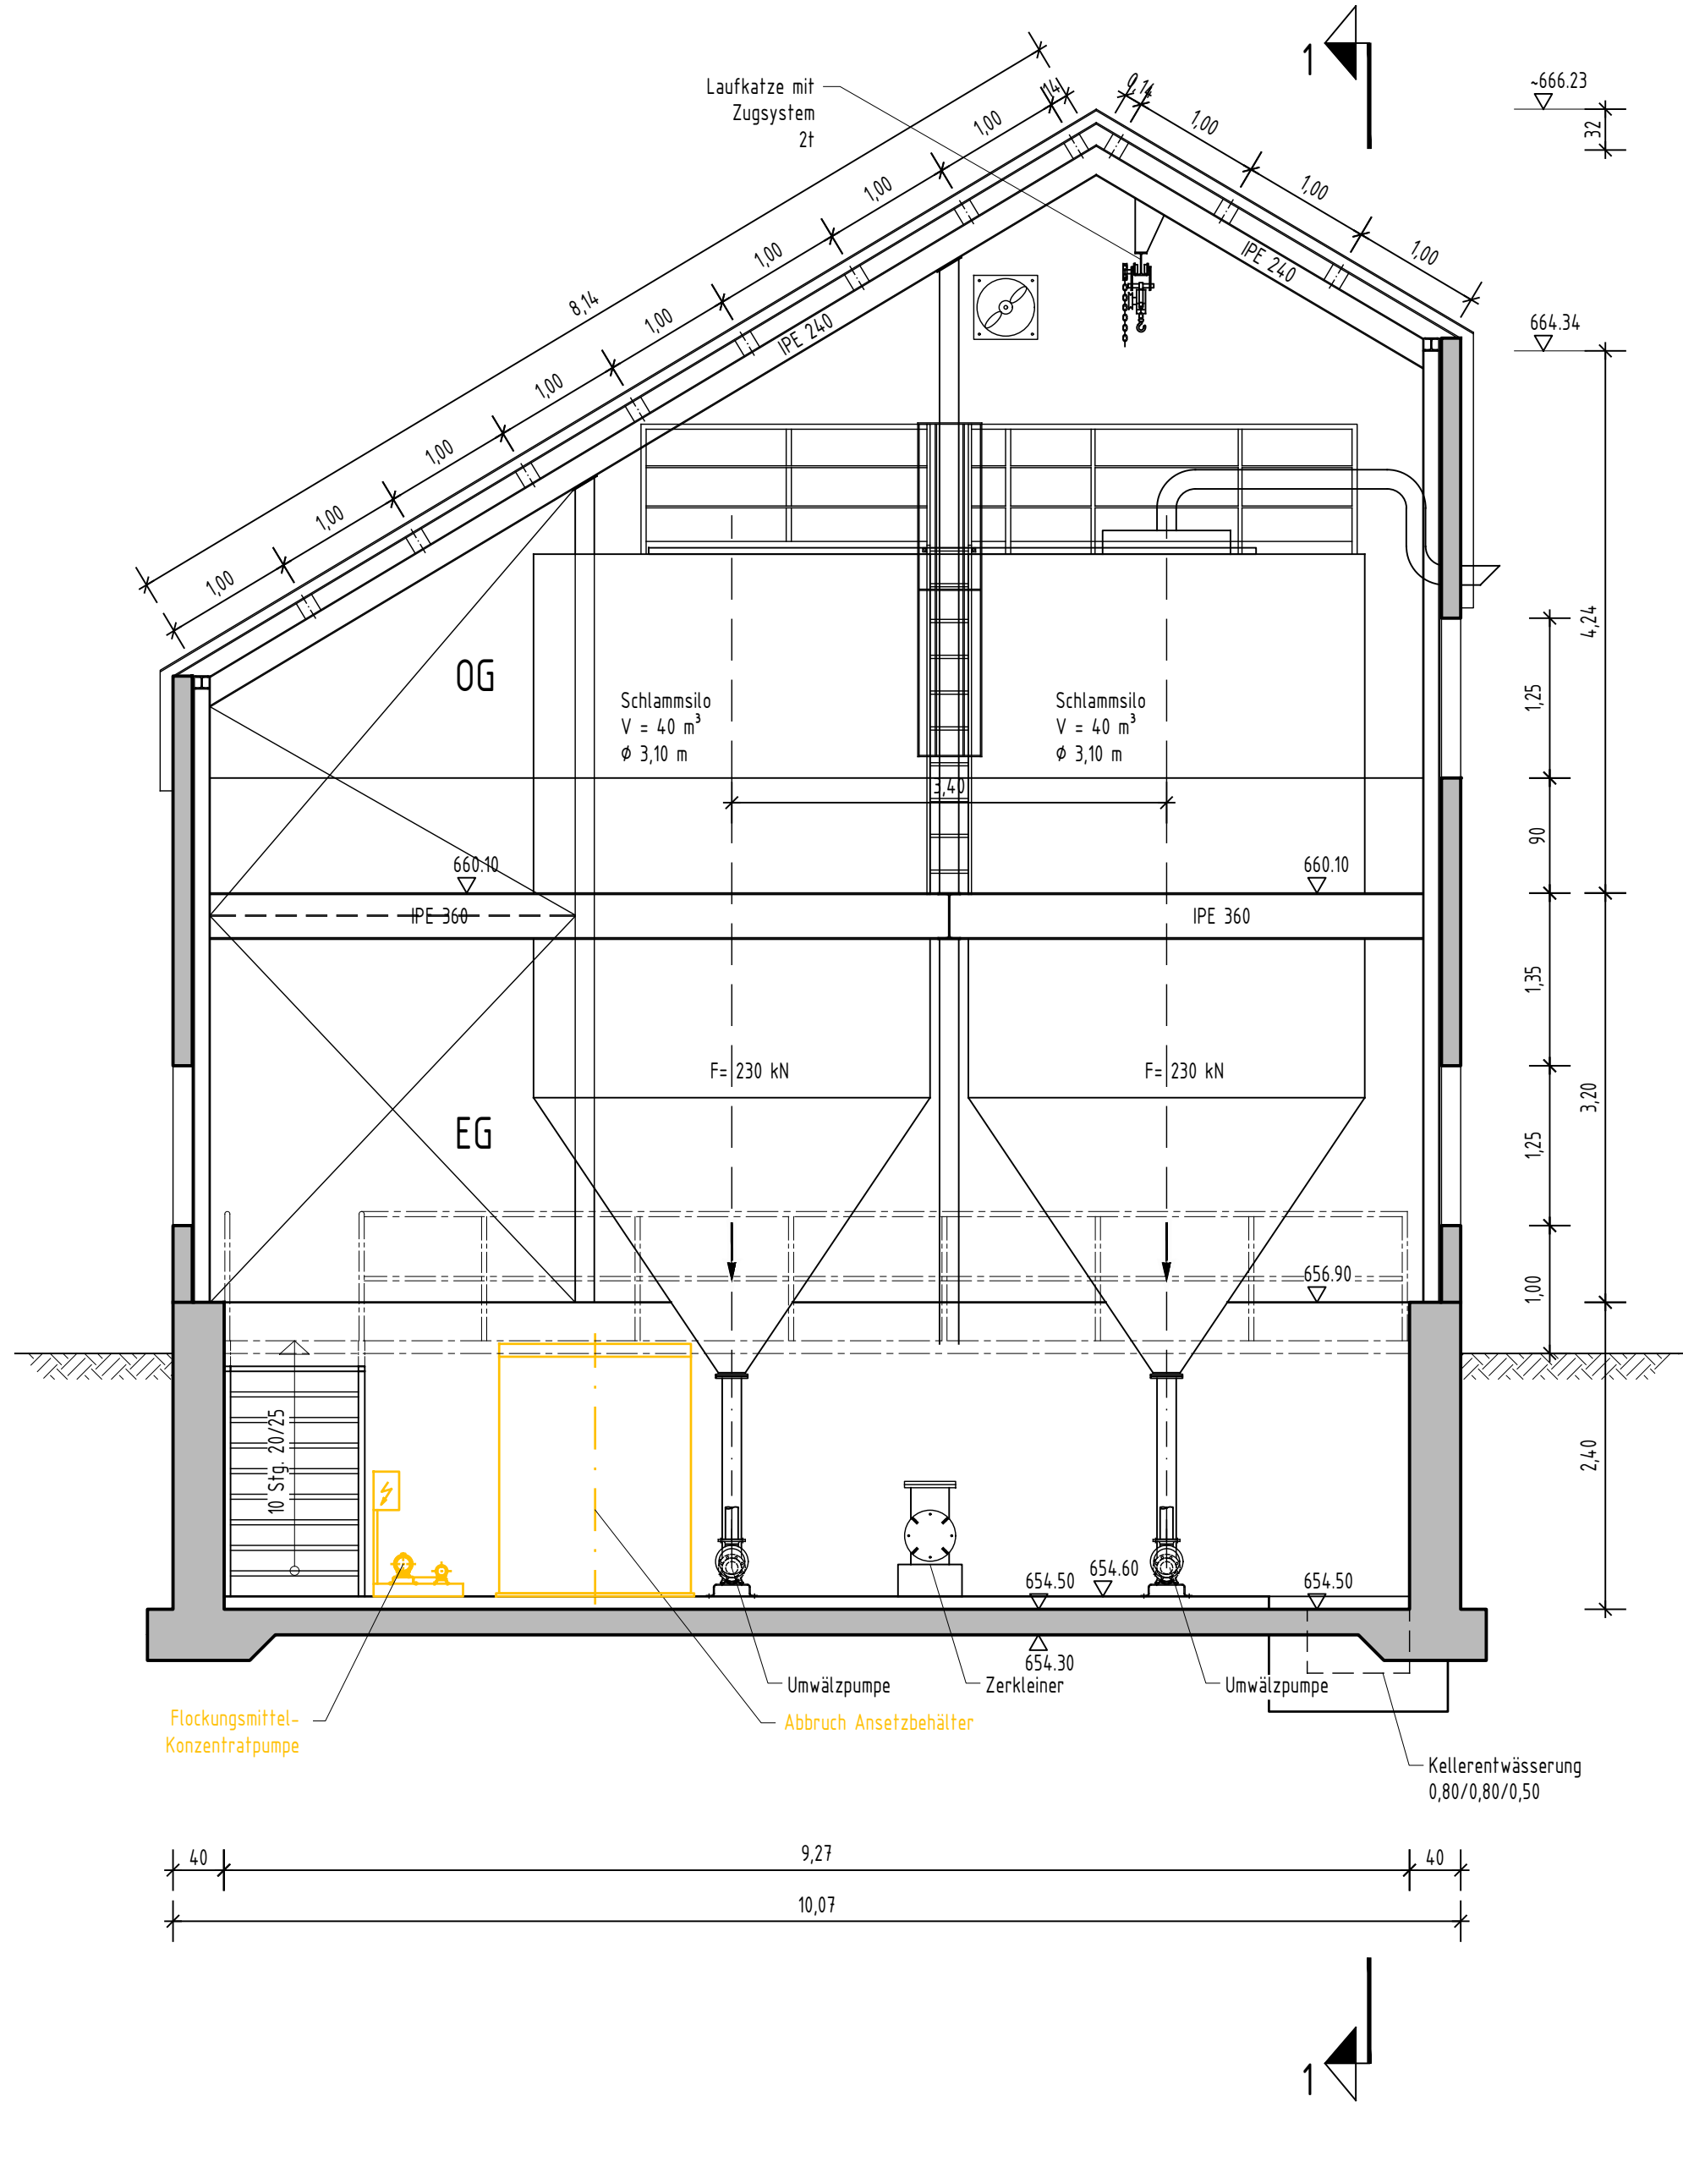

Legende:  
Bestand  
Abbruch

|                                                                                       |      |                                                                                                   |   |
|---------------------------------------------------------------------------------------|------|---------------------------------------------------------------------------------------------------|---|
| Anerkannt                                                                             |      |                                                                                                   |   |
| Immendingen ,den                                                                      |      | Der Bauherr:                                                                                      |   |
| Auftraggeber                                                                          |      | GVV Immendingen - Geislingen<br>Verbandskläranlage                                                |   |
| Projekt                                                                               |      | Schlammmentwässerung                                                                              |   |
| Zeichnungsinhalt                                                                      |      | Schlammmentwässerung Kammerfilterpresse (System)<br>Grundrisse EG, OG und Schnitte<br>Abbruchplan |   |
| Datum                                                                                 | Name | Planungsstand / Maßstab                                                                           | Kennzeichnung   |
| gez. 13.06.2023                                                                       | TOP  | Entwurfsplanung                                                                                   | Projekt-Nr. 1591-22-050-667-03   |
| gepr. 13.06.2023                                                                      | DMI  | 1 : 50                                                                                            | Datei-Nr. 66703301-302 .dwg   |
|                                                                                       |      | Zeichnung-Nr.                                                                                     | 301   |
| SWECO GmbH<br>Standort<br>Friedrichshäuser Straße 3<br>70499 Stuttgart<br>Deutschland |      | T +49 (0)711 20707-0<br>F +49 (0)711 20707-57<br>E stuttgart@sweco-gmbh.de<br>W www.sweco-gmbh.de | Standort<br>Hörsingstraße 11<br>72336 Balingen<br>Deutschland<br>T +49 (0)7433 90469-0<br>F +49 (0)7433 90469-9<br>E balingen@sweco-gmbh.de<br>W www.sweco-gmbh.de |

Dieser Plan wurde mit AutoCAD 2020 erstellt.