Neugestaltung und Erweiterung Friedhof Geisingen / Vorabzug Entwurf

Weiterentwicklung
Stand 03.02.2021

Überarbeitet wurden insbesondere:

- Parkplatz im Westen
- Bereich Soldatengräber
- Neuer Friedhofsteil
- WC – Lagerfläche – Container

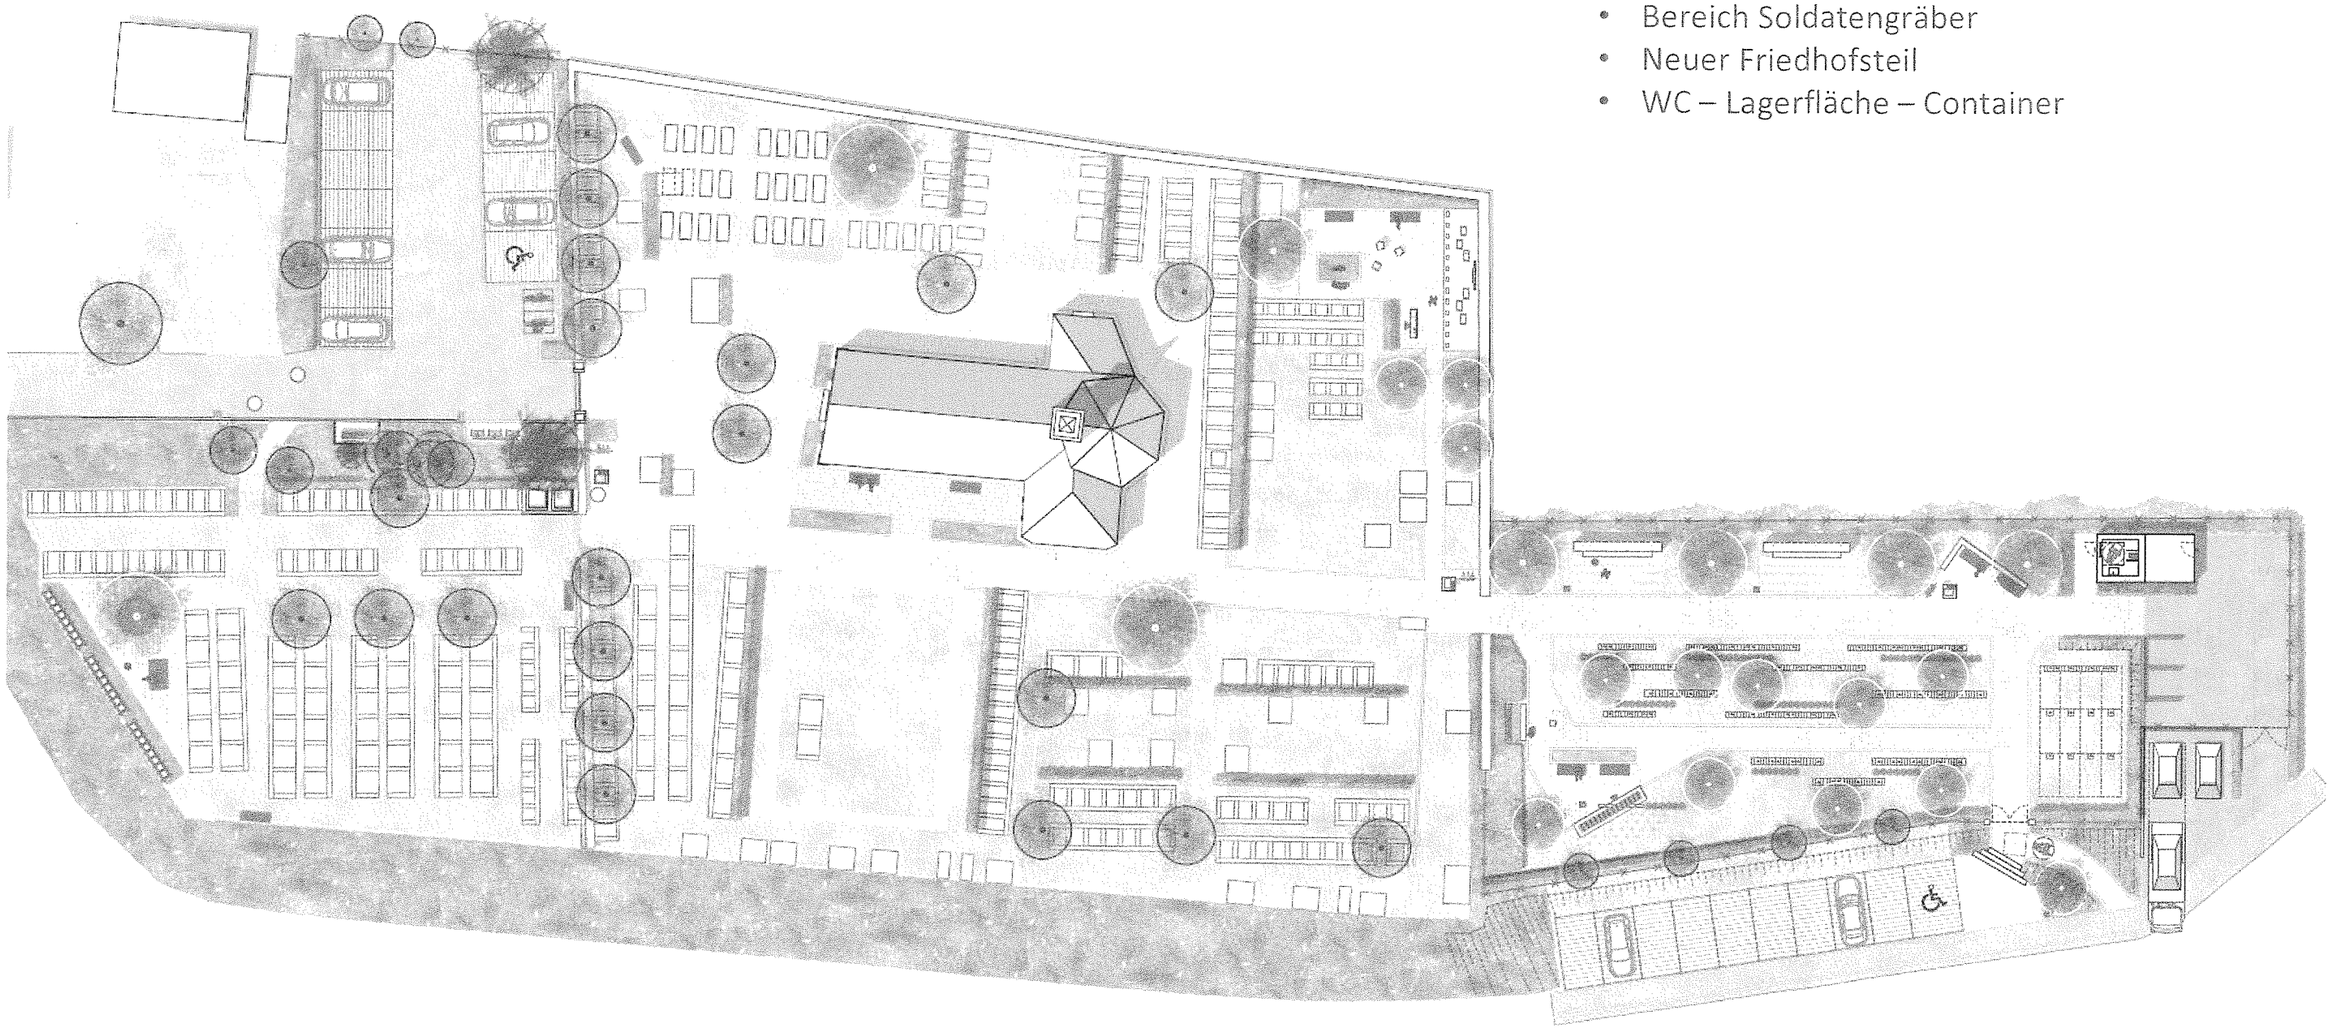

Perspektive Urnenwand

Schnitt Urnenwand

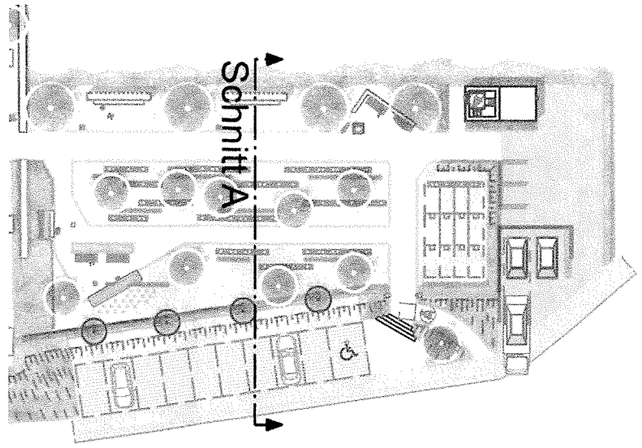

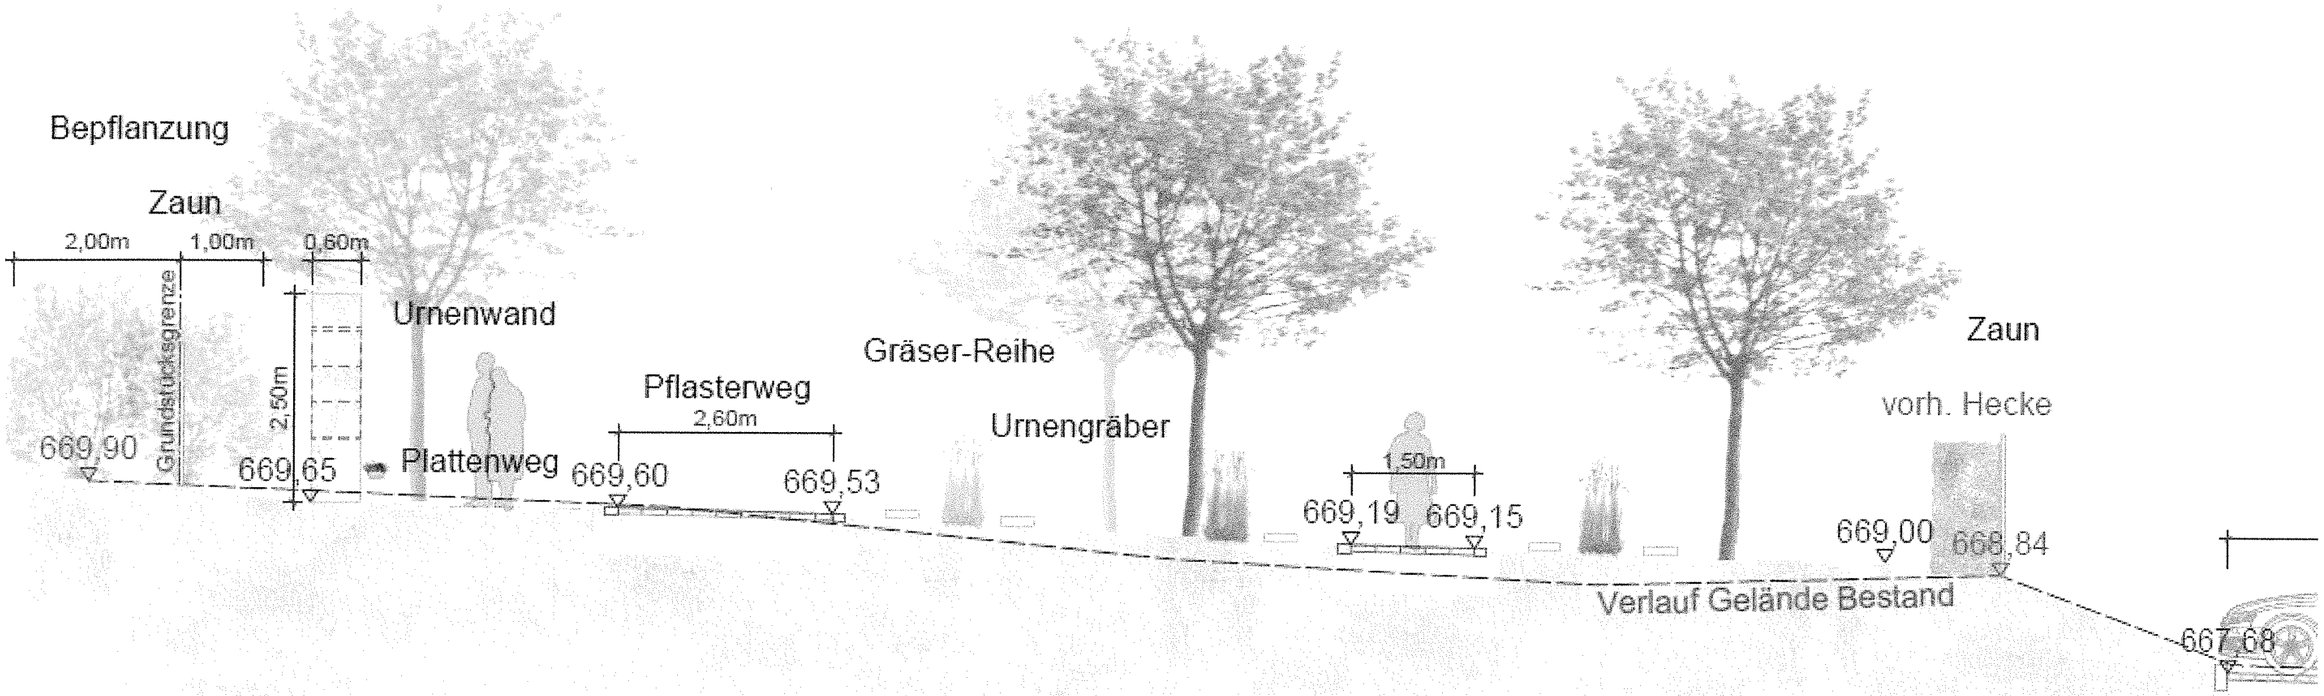

Friedhofserweiterung

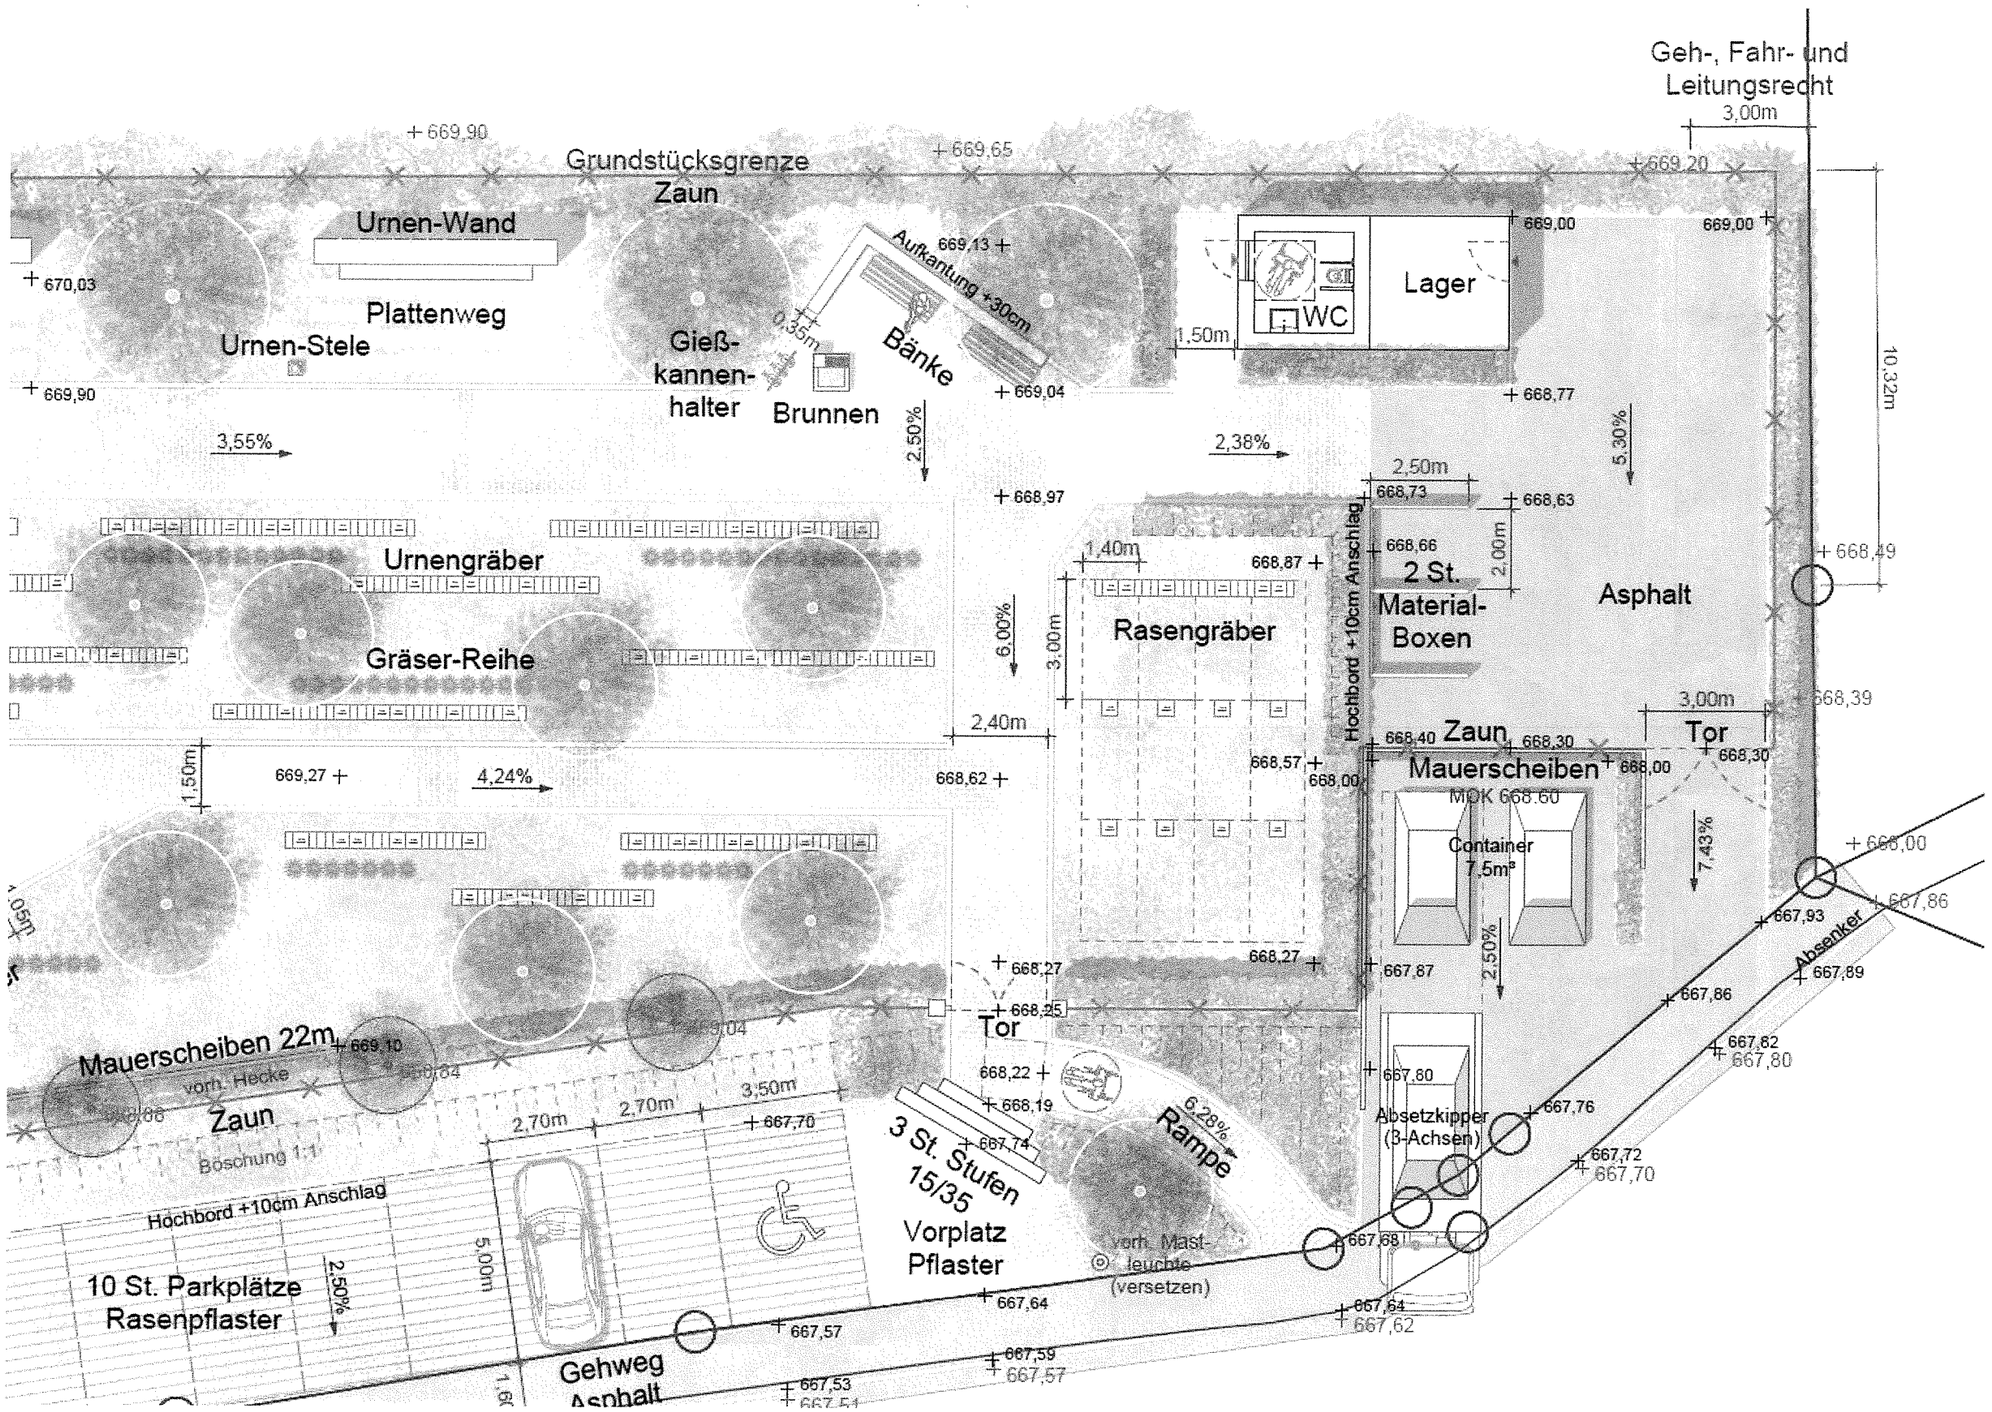

Umgestaltung alter Friedhofsteil

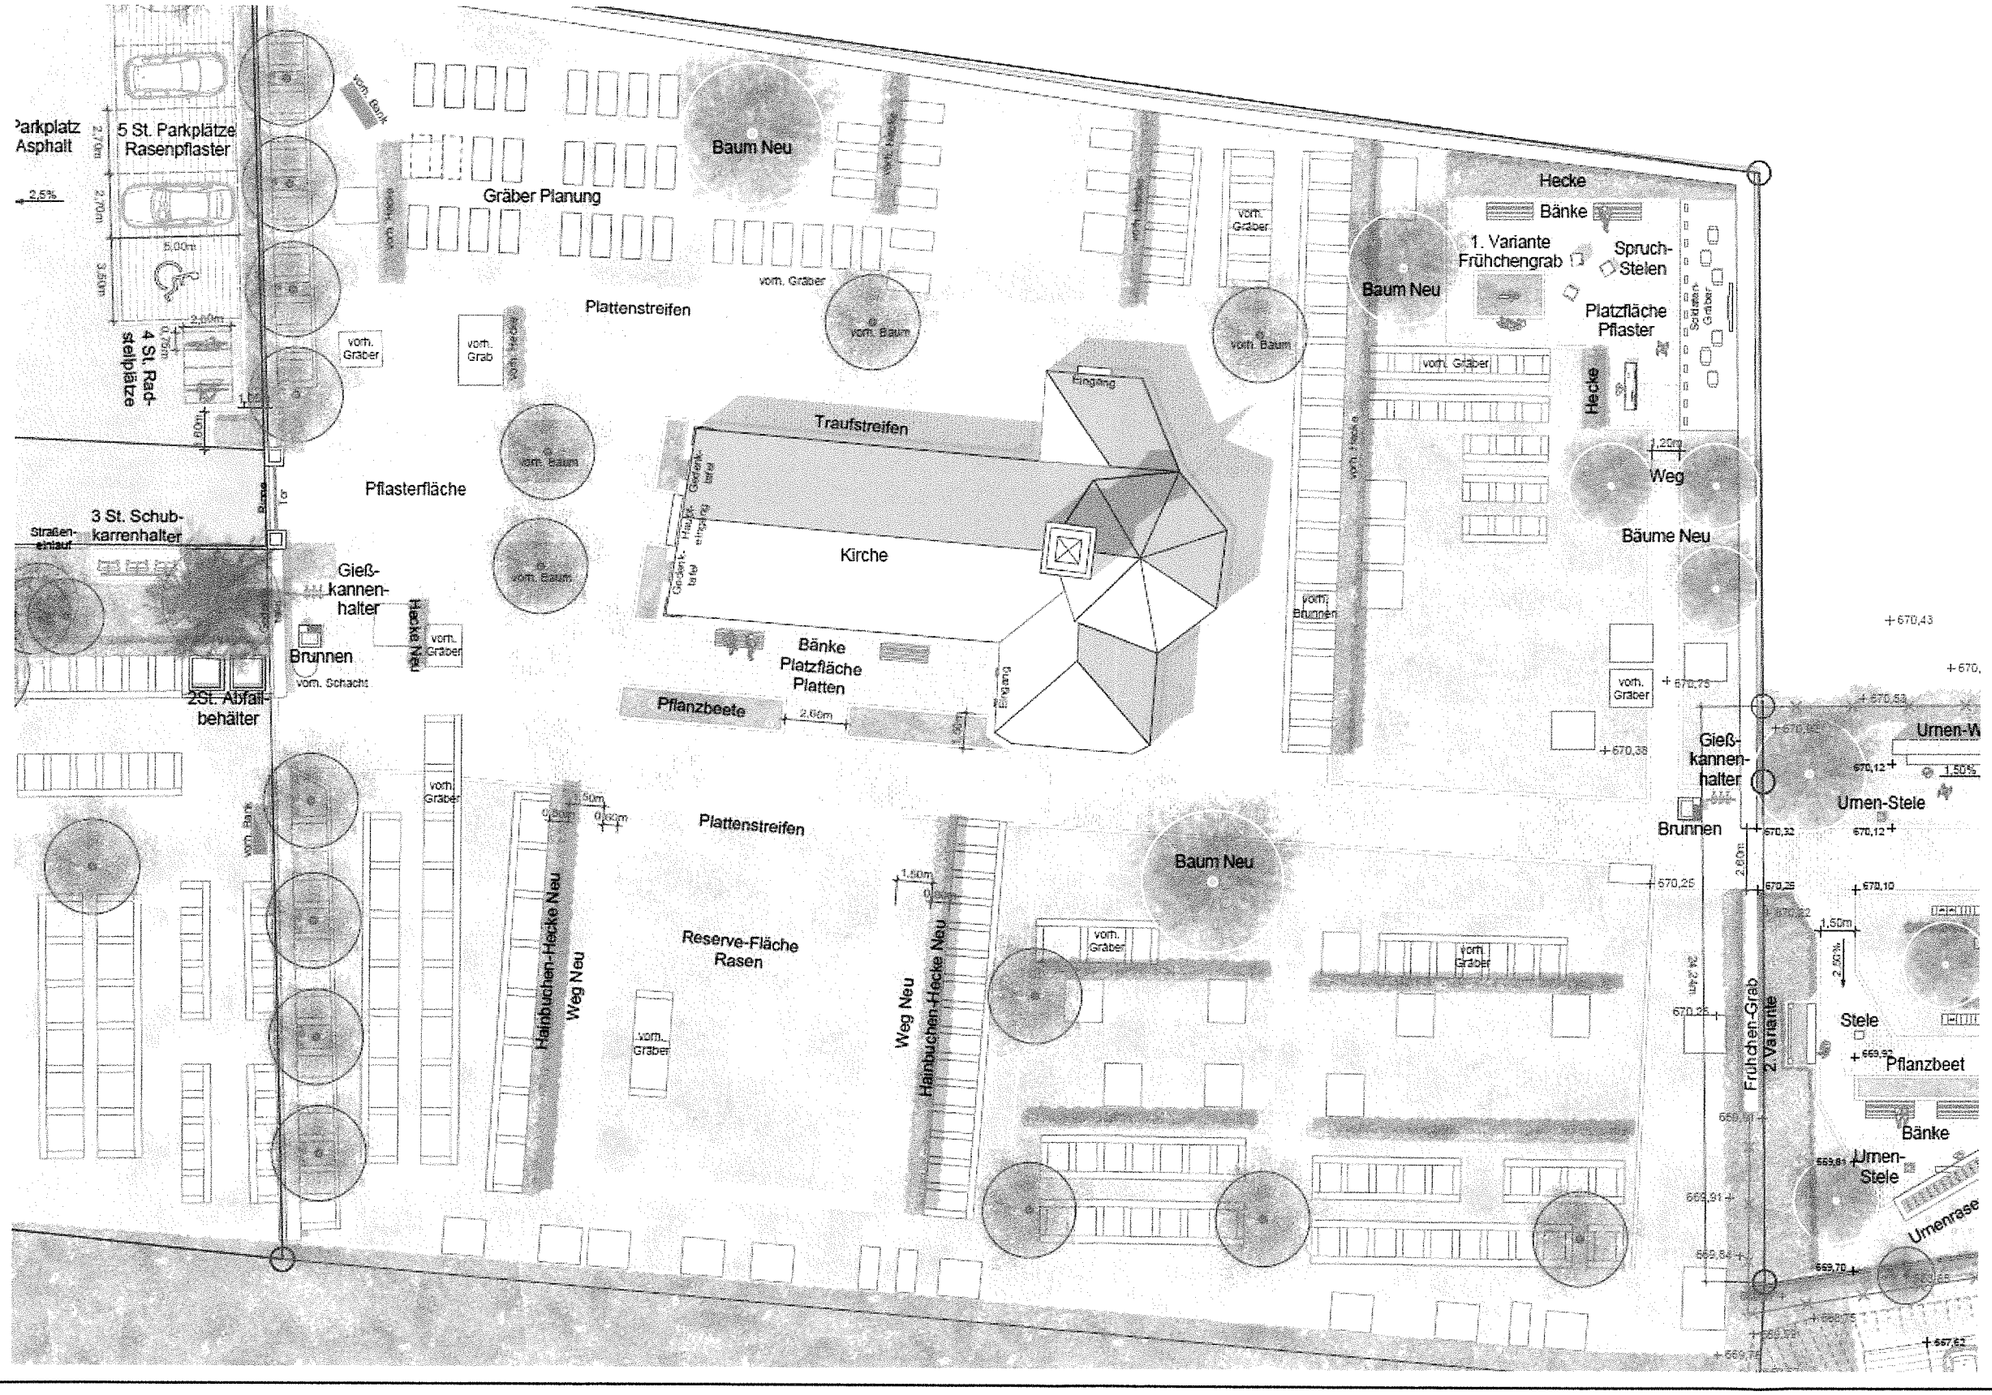

Umgestaltung alter Friedhofsteil

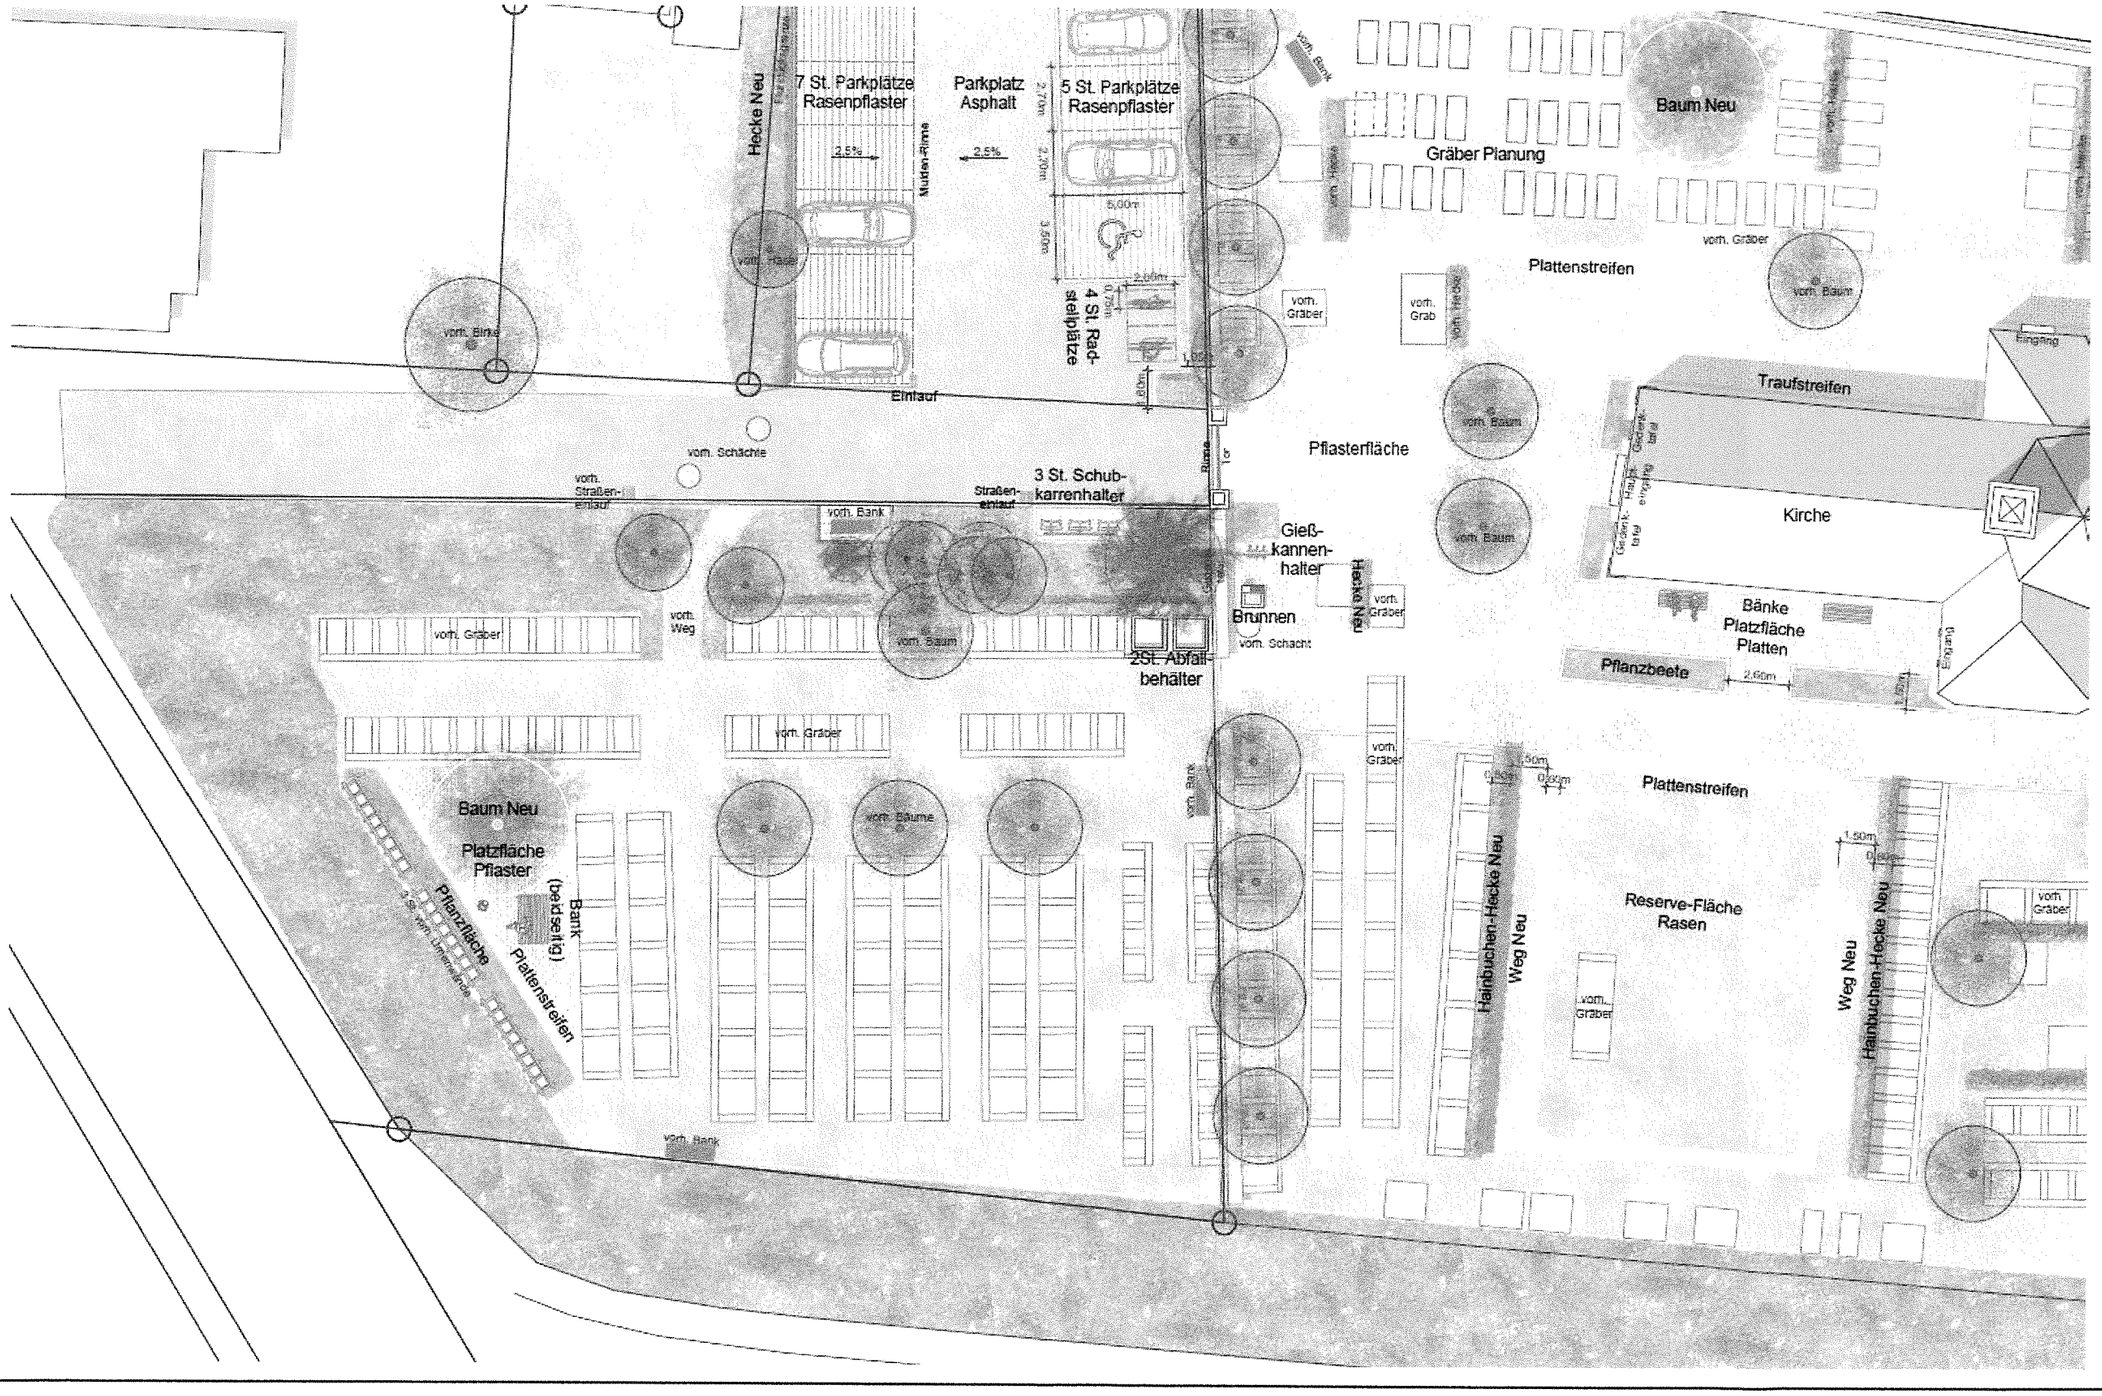

Bauabschnitte

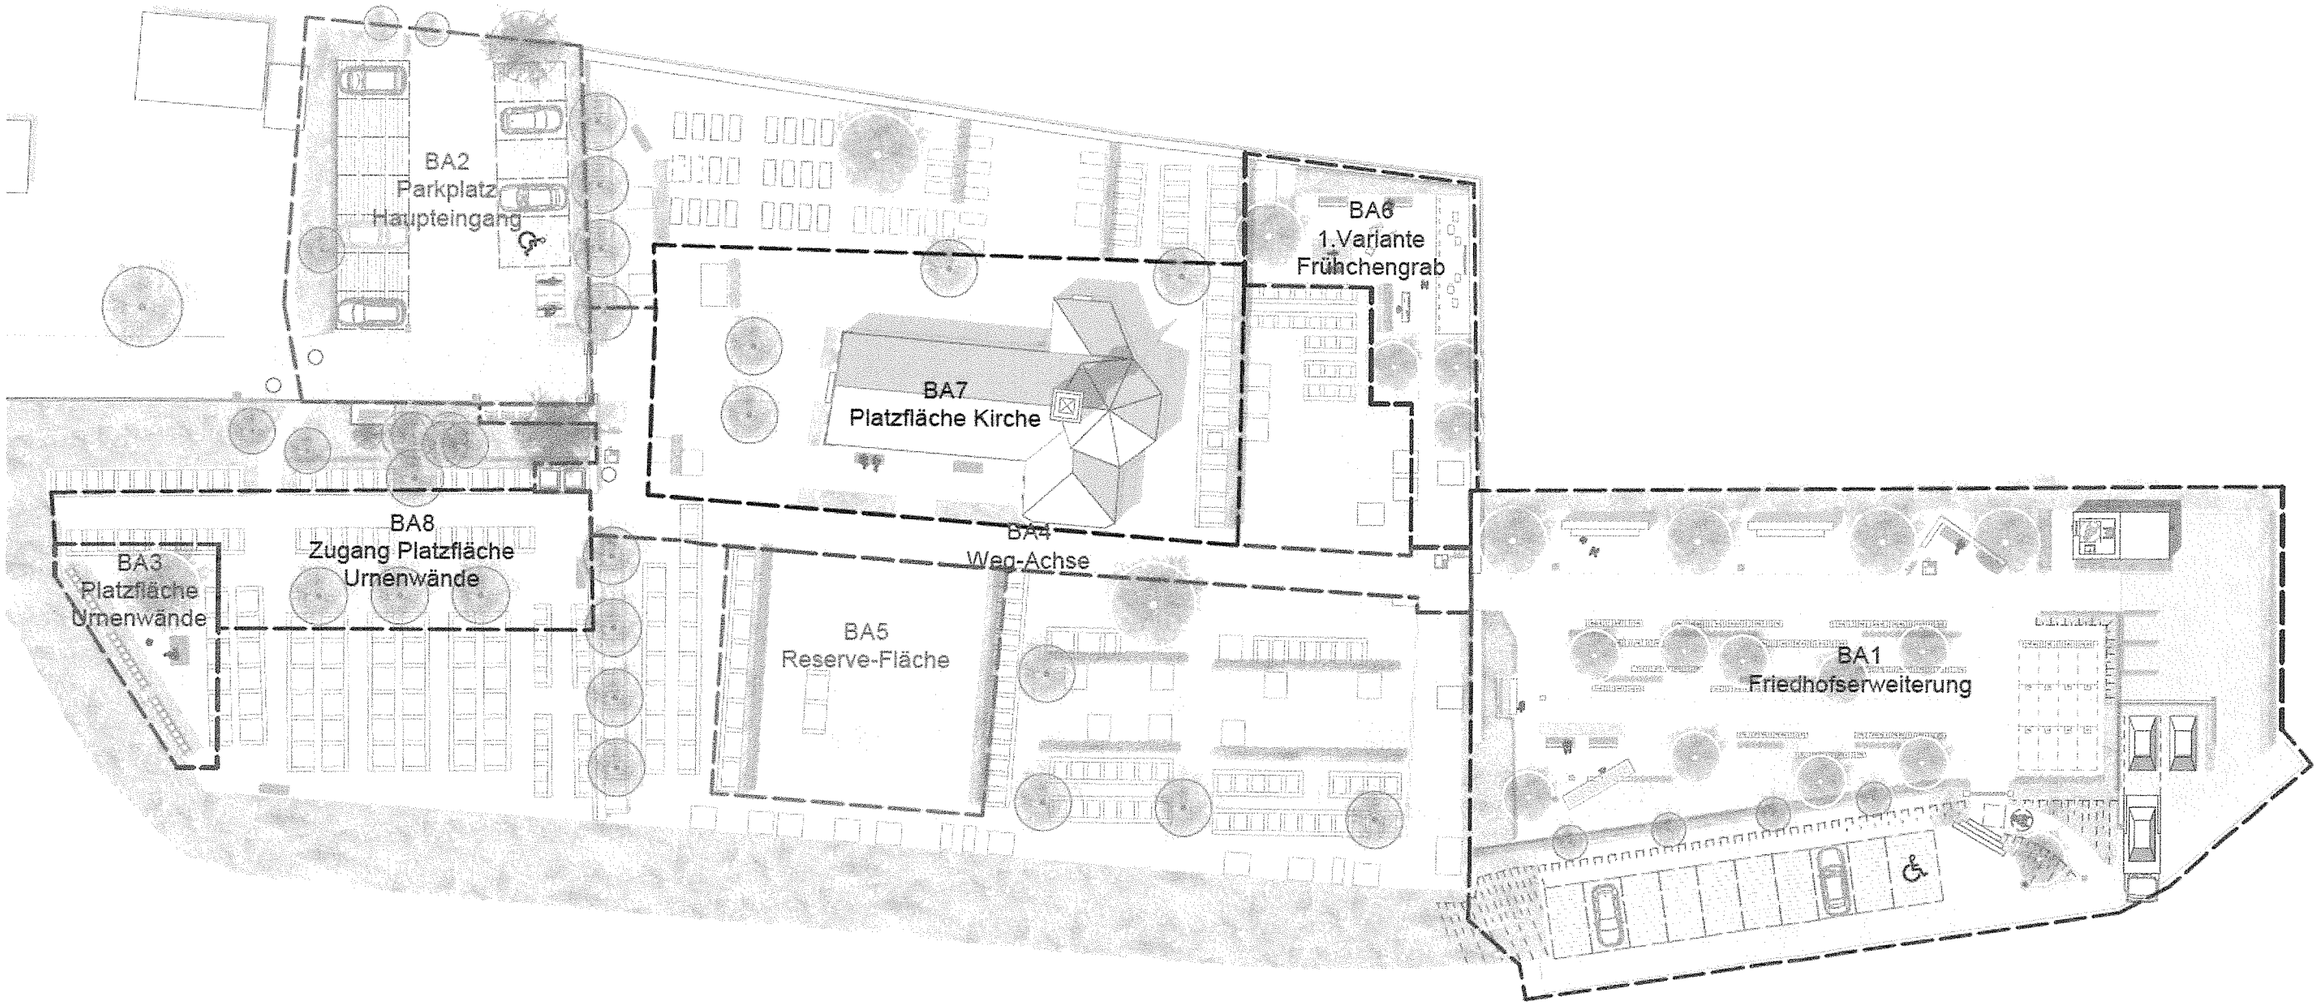

Baukosten nach Bauabschnitten brutto

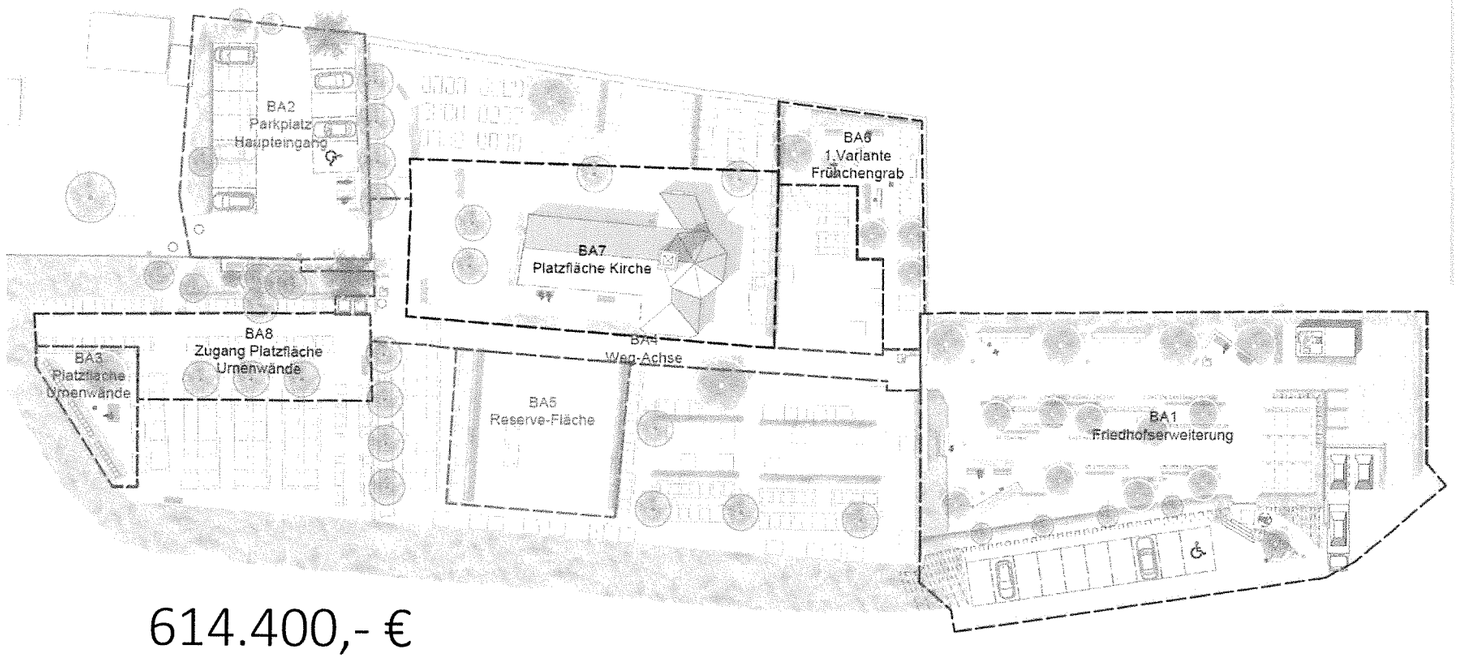

1 Friedhofserweiterung	614.400,- €
2 Parkplatz Haupteingang	104.600,- €
3 Platzfläche Urnenwände	33.500,- €
4 Wegeachse	143.600,- €
5 Reservefläche	46.300,- €
6 Variante 1 Frühchengrab	55.000,- €
7 Platzfläche Kirche	165.200,- €
8 Zugang Platzfläche Urnenwände	75.700,- €
Gesamt	1,24 Mio €

In den Kosten nicht enthalten sind:

- Baunebenkosten
  Planungskosten, Bodengutachter
  Vermesser etc.
- WC und Lagergebäude
- Sanierung Friedhofsmauer
- Entsorgungskosten für den Fall, dass kontaminierter Boden vorgefunden wird.